

Megbízó: Vid Község Önkormányzata
8484 Vid, Széchenyi tér 14.

Tervező: KASIB Mérnöki Manager Iroda Kft.
1191 Budapest, Ady Endre út 32-40.

Tsz.: 2478

KASIB

mérnöki
manager
iroda



VID

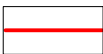
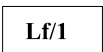
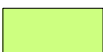
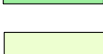
**6/2022. (VII.6.) ÖNK. RENDELETTEL JÓVÁHAGYOTT
HELYI ÉPÍTÉSI SZABÁLYZAT
SZABÁLYOZÁSI TERV – KÜLTERÜLET**

2021. AUGUSZTUS

JELMAGYARÁZAT

KÖTELEZŐ ÉRVÉNYŰ SZABÁLYOZÁSI ELEMEEK

A. A SZABÁLYOZÁS ALAPELEMEI

	SZABÁLYOZÁSI VONAL
	ÖVEZET, ÉPÍTÉSI ÖVEZET HATÁRA
	ÖVEZET, ÉPÍTÉSI ÖVEZET JELE
	ORSZÁGOS MELLÉKÚT TERÜLETE (KÖu/1)
	KISZOLGÁLÓ ÚT TERÜLETE (KÖu/2)
	KÖZFORGALOM ELŐL EL NEM ZÁRT MAGÁNÚT
	KÖZKERT TERÜLETE (Zkk/1)
	VÉDELMI ERDŐTERÜLET (Ev/1)
	GAZDASÁGI ERDŐTERÜLET (Eg/1)
	KÖZJÓLÉTI ERDŐTERÜLET (Ek/1)
	KORLÁTOS MEZŐGAZDASÁGI TERÜLET (Mko/1)
	VÍZFOLYÁSOK, ÁRKOK TERÜLETE (V/1)

B. A SZABÁLYOZÁS MÁSODLAGOS ELEMEEI

1. ÉPÍTÉSI TELEKRE, TELEKRE VONATKOZÓ SZABÁLYOZÁSI ELEMEEK

	ÉPÍTÉSI HELY
--	--------------

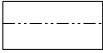
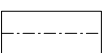
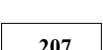
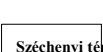
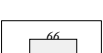
2. EGYÉB SZABÁLYOZÁSI ELEMEEK

	TERVEZETT KERÉKPÁRÚT
--	----------------------

TÁJÉKOZTATÓ ELEMEEK

	FÖLDHIVATALI ALAPTÉRKÉPEN NEM SZEREPLŐ, BE NEM MÉRT ÉPÜLET
	BONTOTT ÉPÜLET
	KÖZTERÜLET GÉPJÁRMŰ-KÖZLEKEDÉSRE ALKALMAS RÉSZE

ALAPTÉRKÉPI ELEMEEK

	KÖZIGAZGATÁSI HATÁR
	BELTERÜLETI HATÁR
	HELYRAJZI SZÁM
	TELEKHATÁR
	UTCANÉV
	FÖLDHIVATALI ALAPTÉRKÉPEN SZEREPLŐ ÉPÜLET
	SZINTVONAL
	MŰVELÉSI ÁG ÉS MINŐSÉGI OSZTÁLY

C. VÉDELEM, KORLÁTOZÁS, KÖTELEZETTSÉG

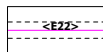
3. ÖRÖKSÉGVÉDELEM

	MŰEMLÉK ÉS TELKE
	MŰEMLÉKI KÖRNYEZET
	RÉGÉSZETI LELŐHELY
	HELYI ÉRTÉKVÉDELMI TERÜLET
	HELYI VÉDETTSÉGŰ ÉRTÉK

4. TÁJ- ÉS TERMÉSZETVÉDELEM

	KATASZTERI ERDŐÁLLOMÁNY
---	-------------------------

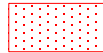
5. KÖZMŰ

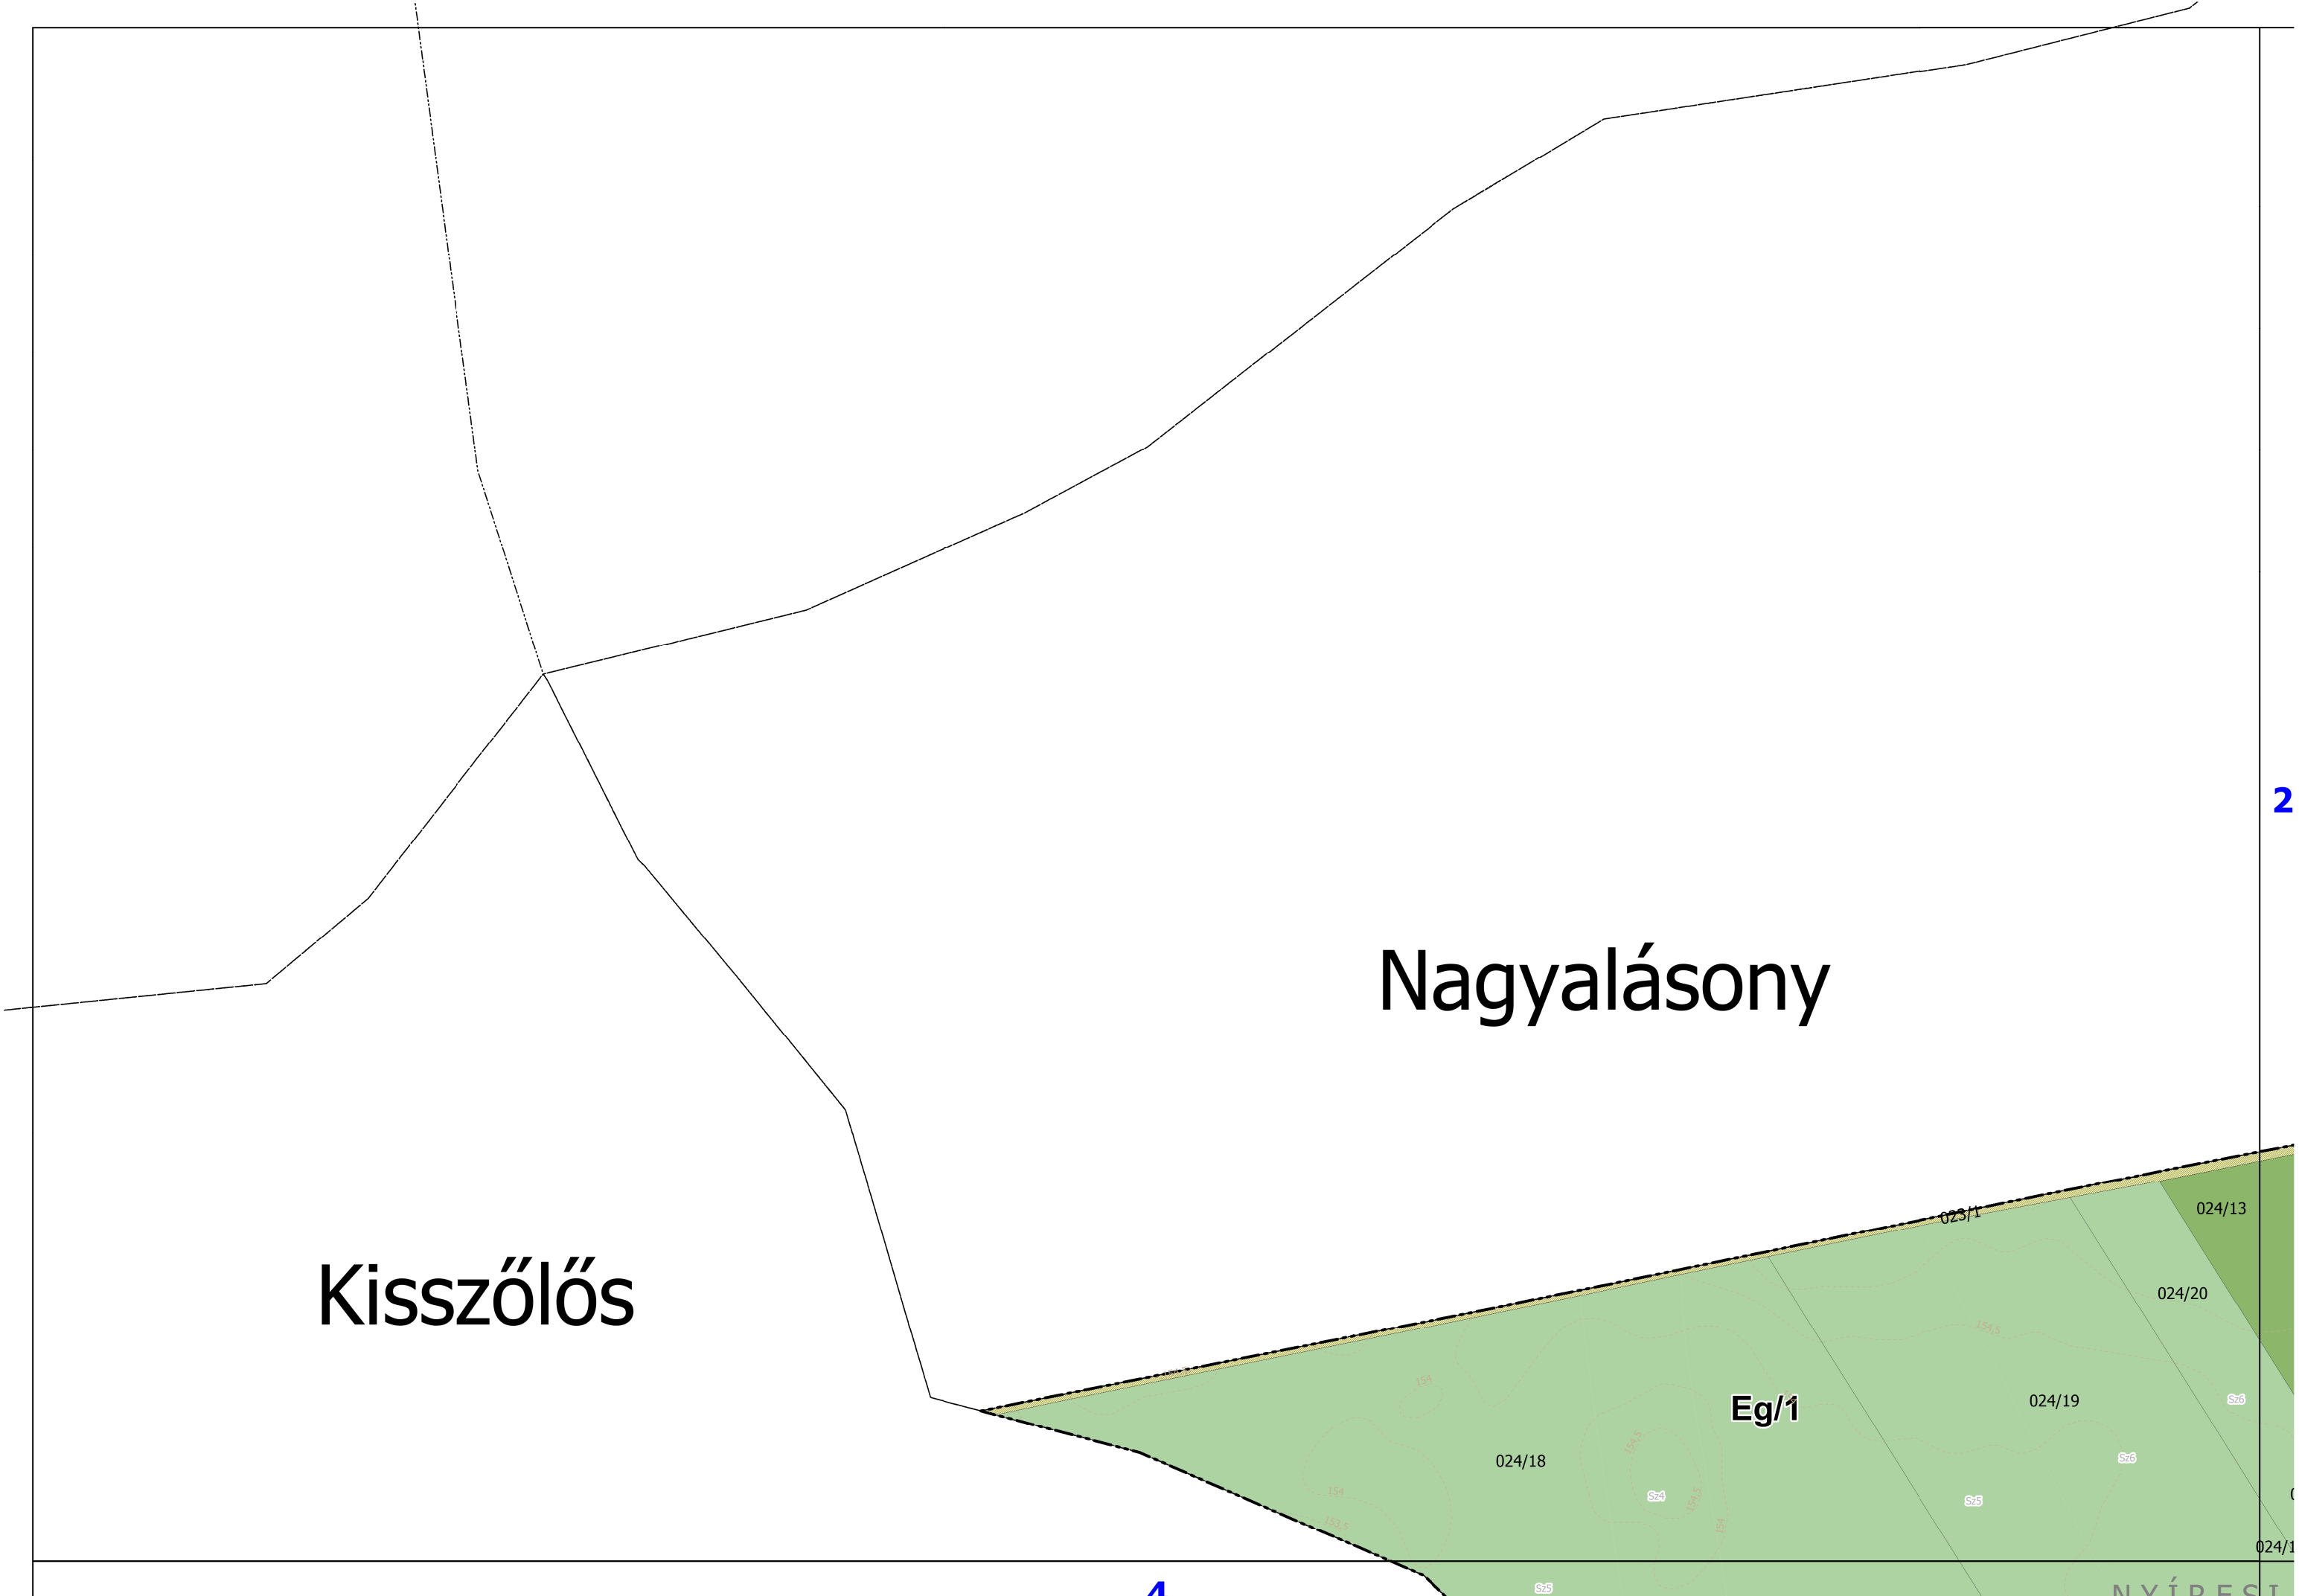
	22 KV-OS VILLAMOSENERGIA LÉGVEZETÉK, KÜLTERÜLETEN AZ OSZLOP TENGELYÉTŐL MÉRT 7-7 M-ES BIZTONSÁGI ÖVEZETTEL
	22/0,4 KV-OS TRANSZFORMÁTOR

6. EGYÉB KORLÁTOZÓ TÉNYEZŐK

	ÚT VÉDŐTÁVOLSÁG (50 m)
	VÍZFOLYÁS VÉDŐÖVEZETE (50 m)

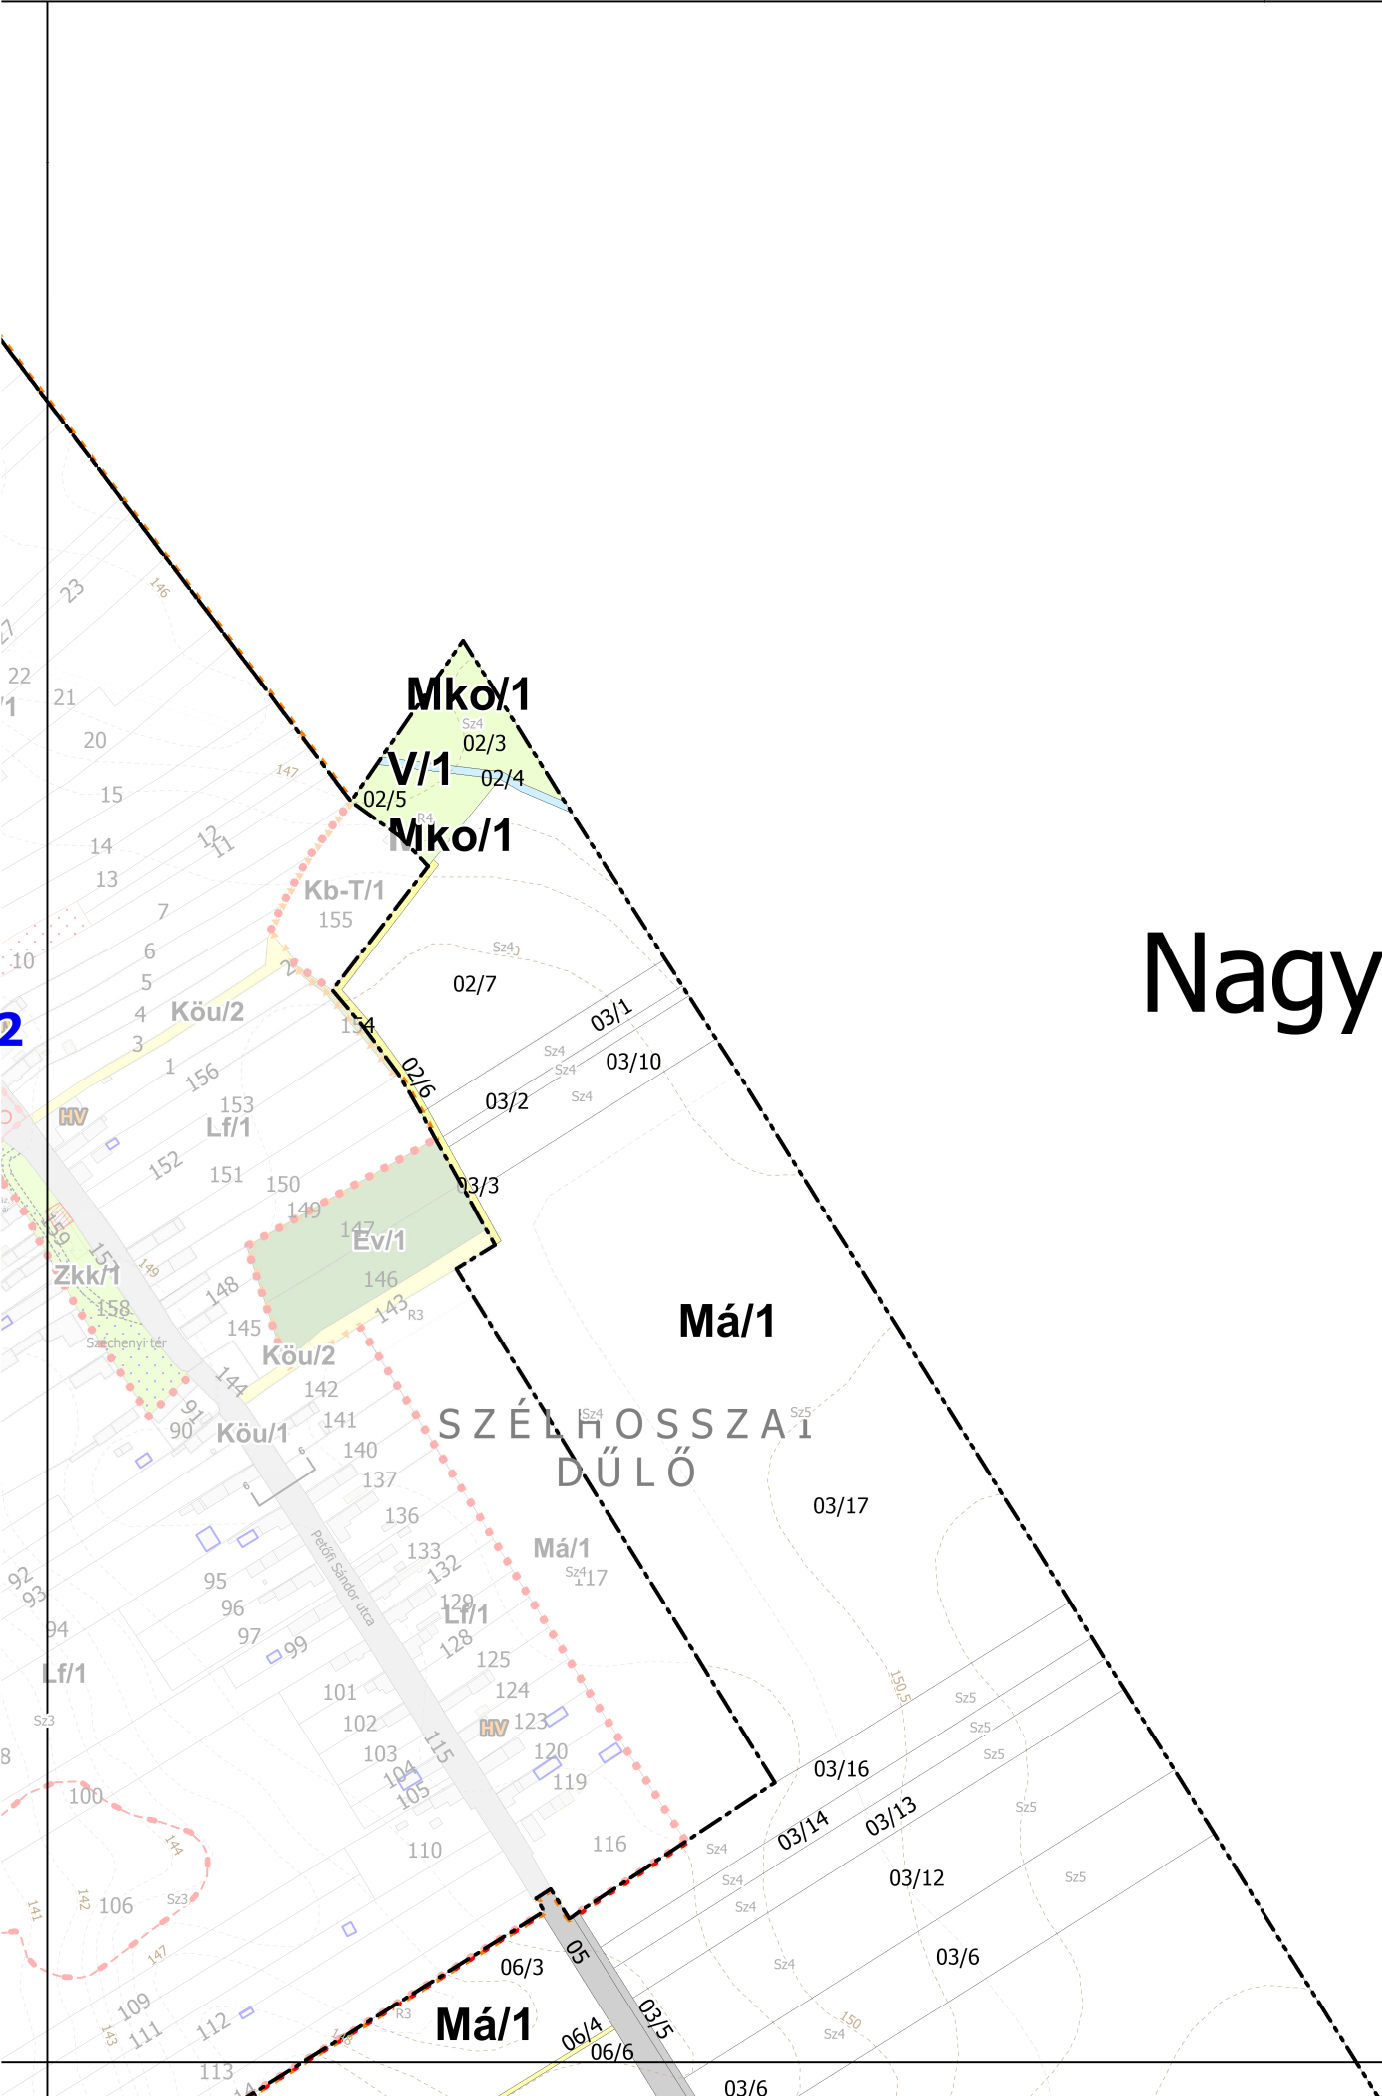
7. EGYES SAJÁTOS JOGINTÉZMÉNYEK

	TELEKCSOPORT ÚJRAOSZTÁSSAL ÉRINTETT TERÜLET
---	---

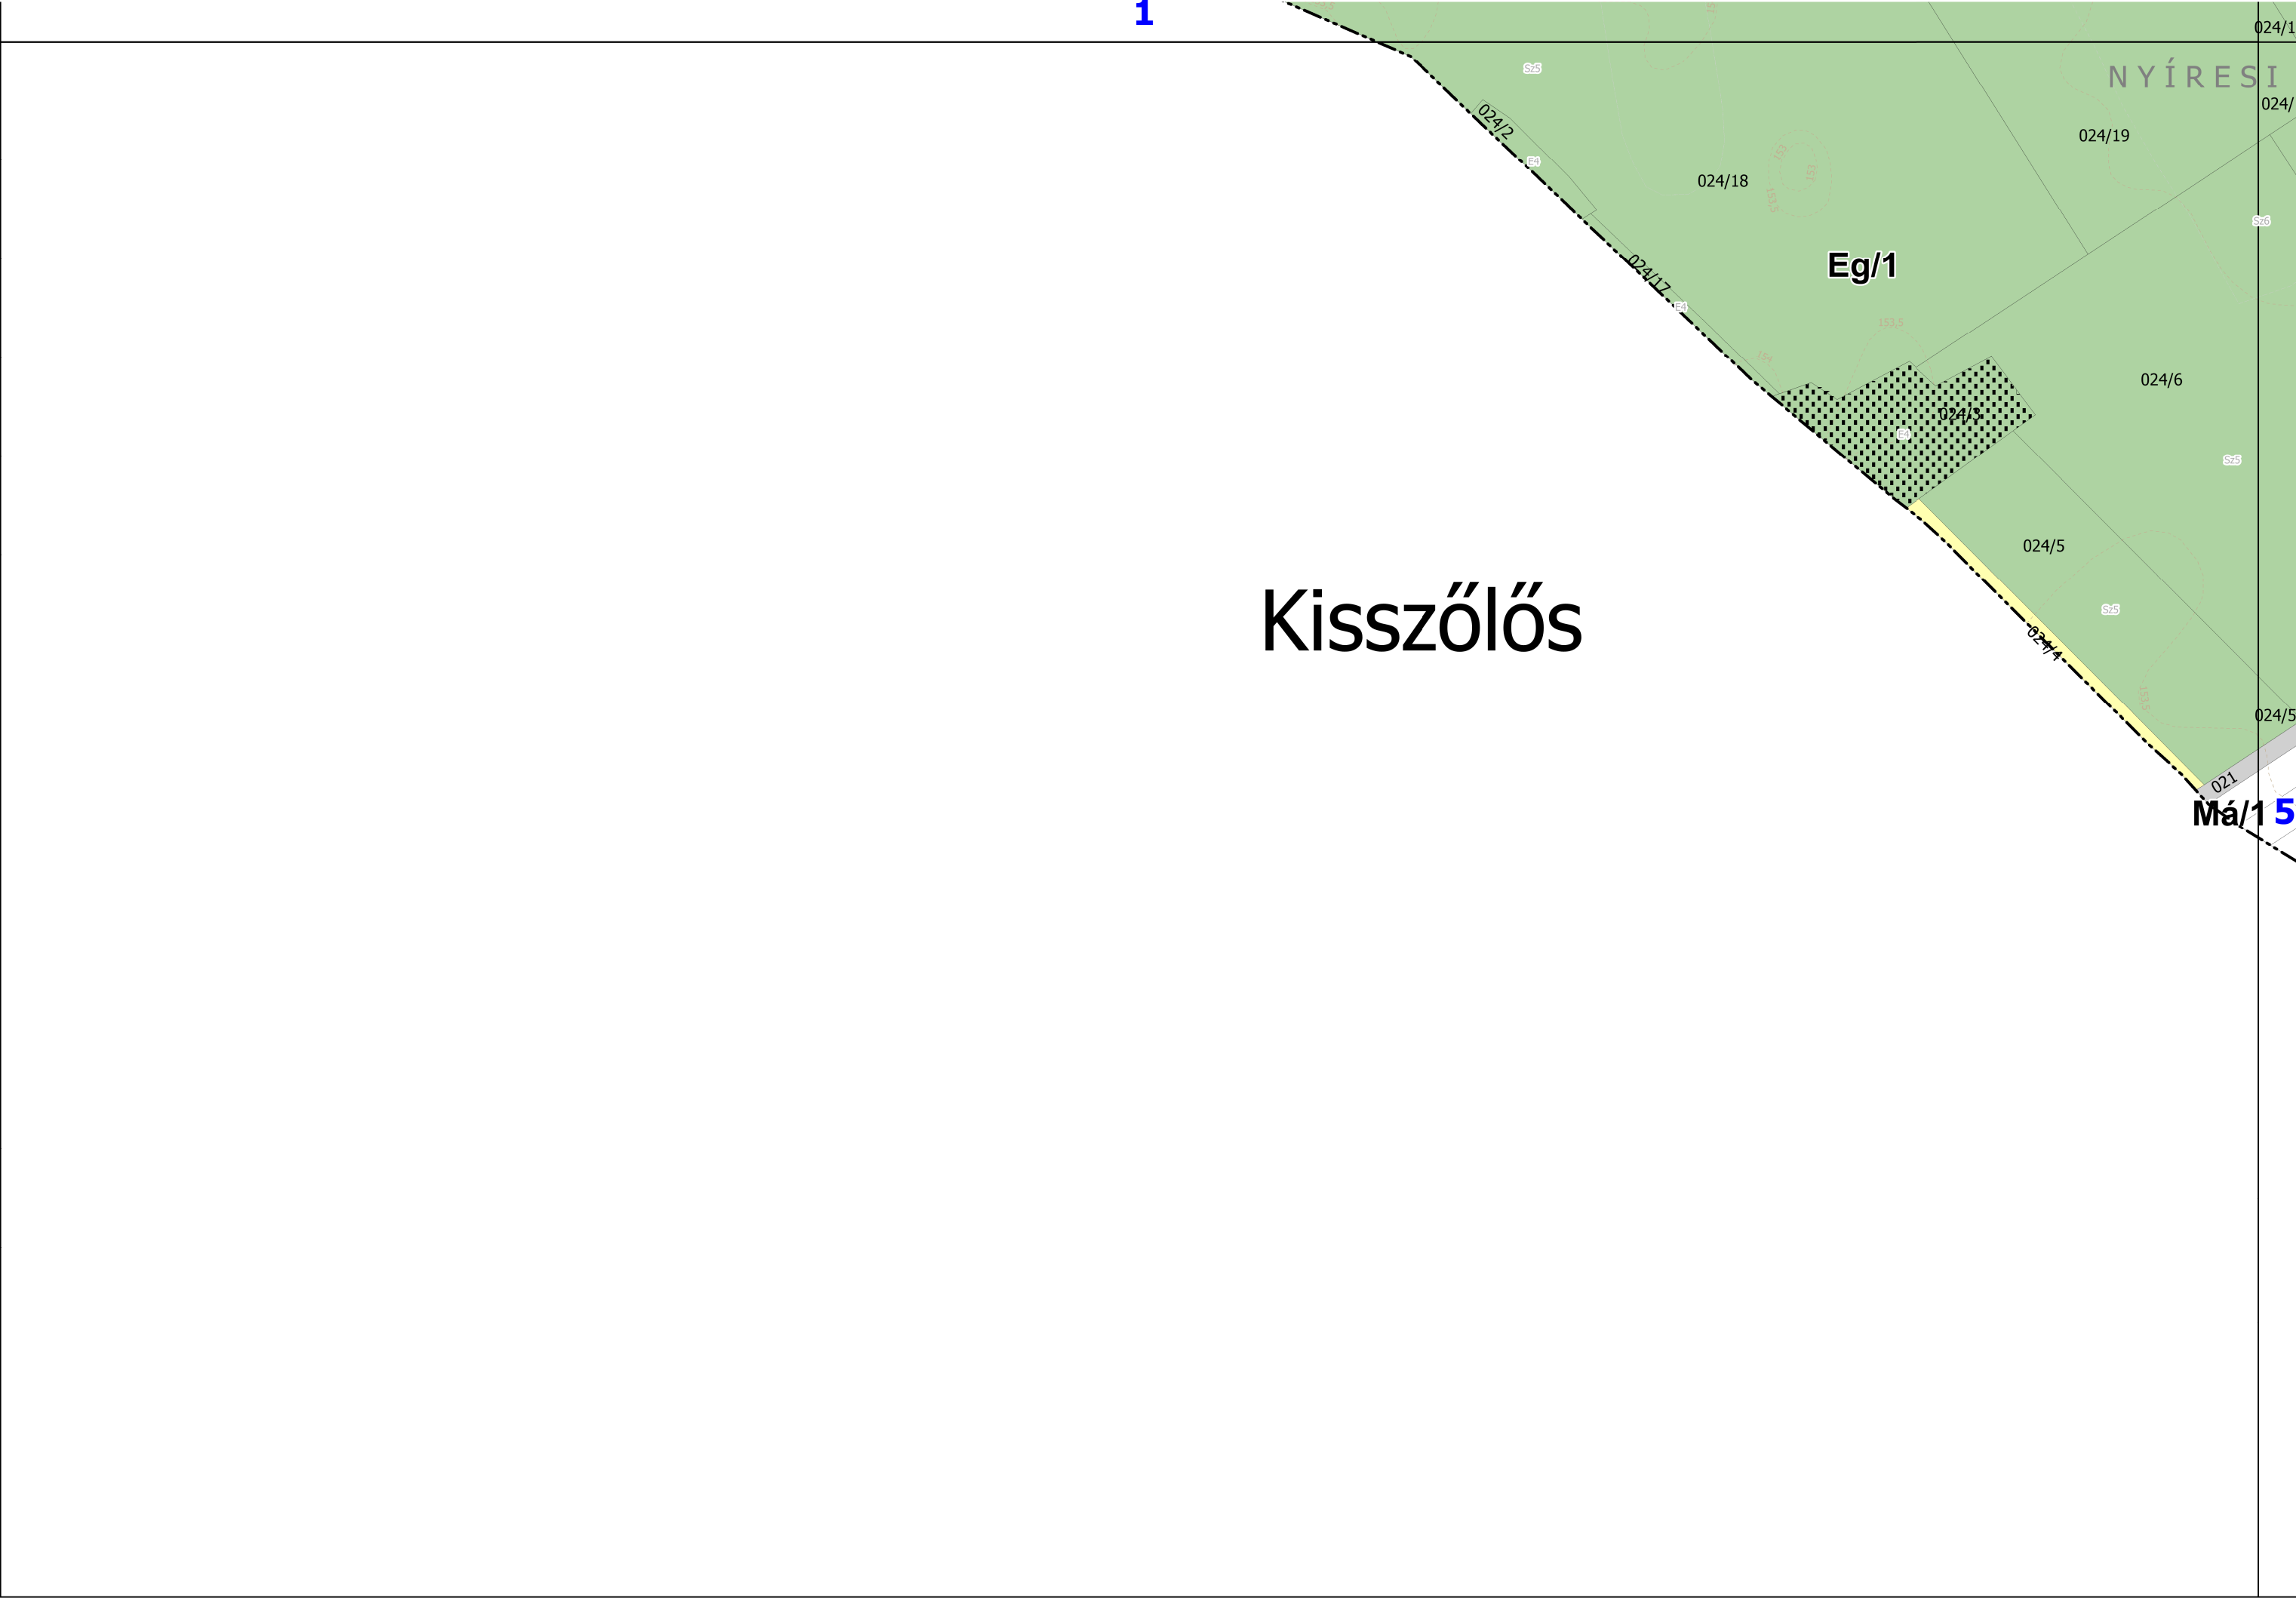


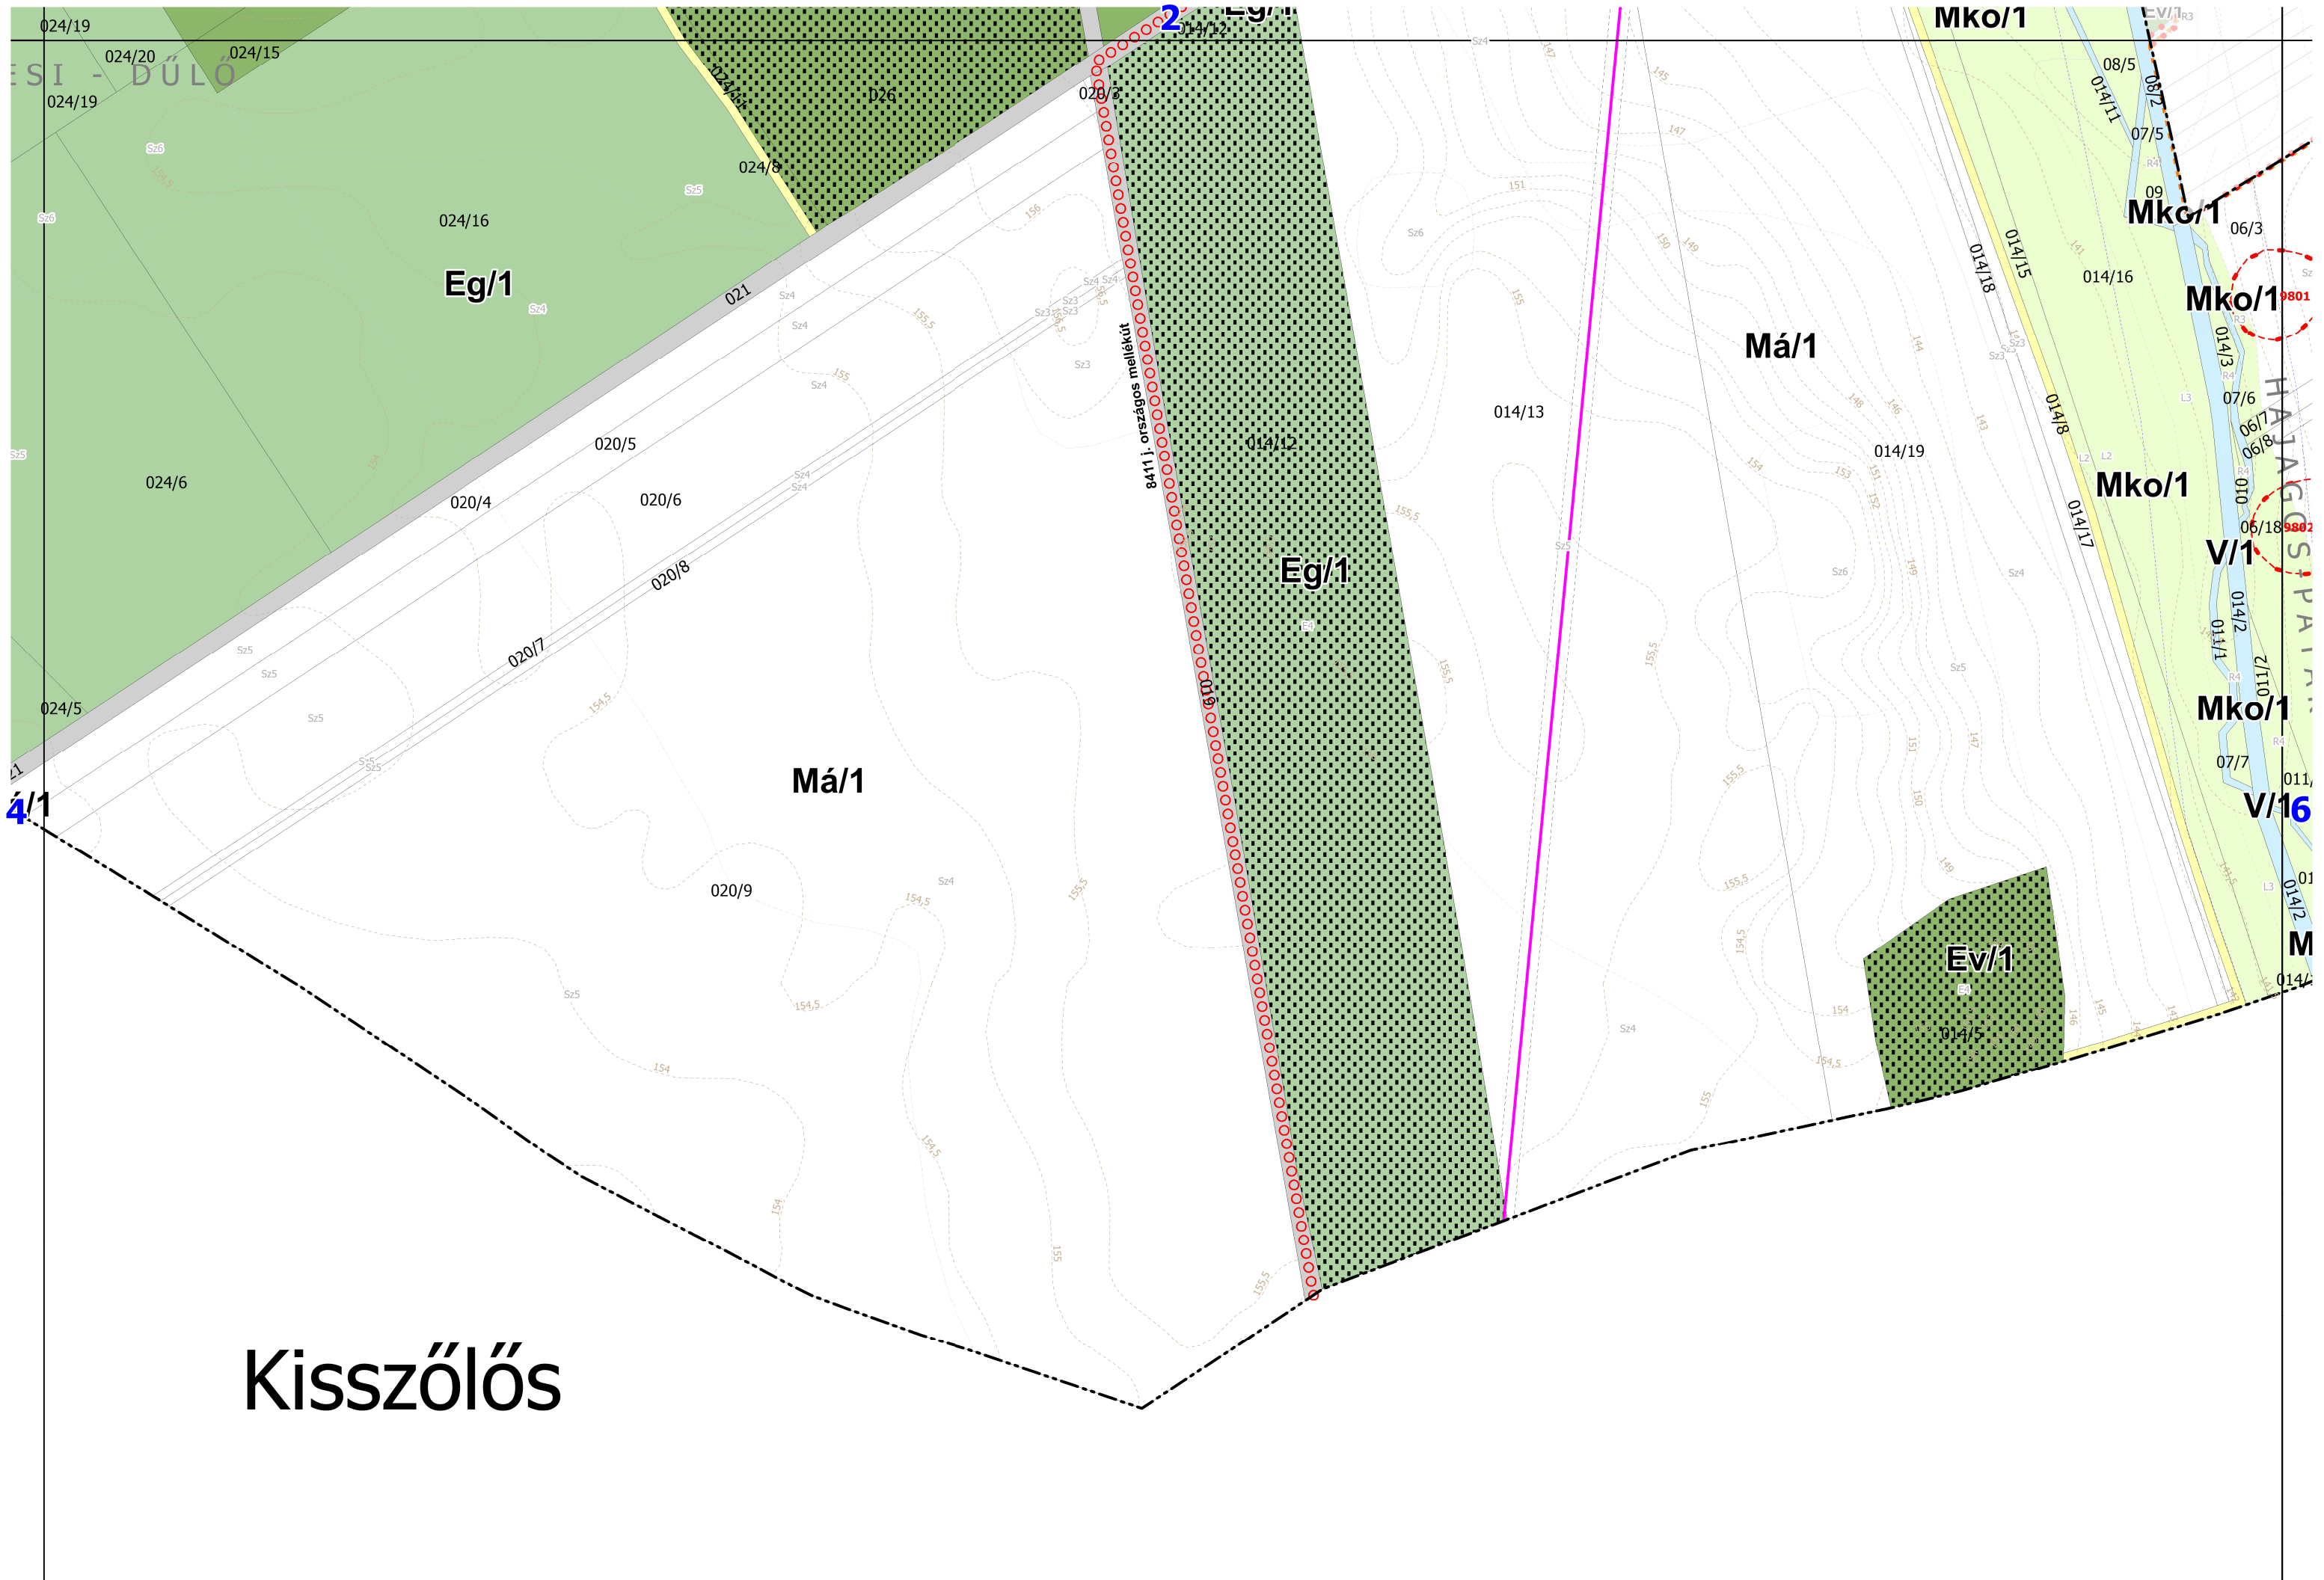
1

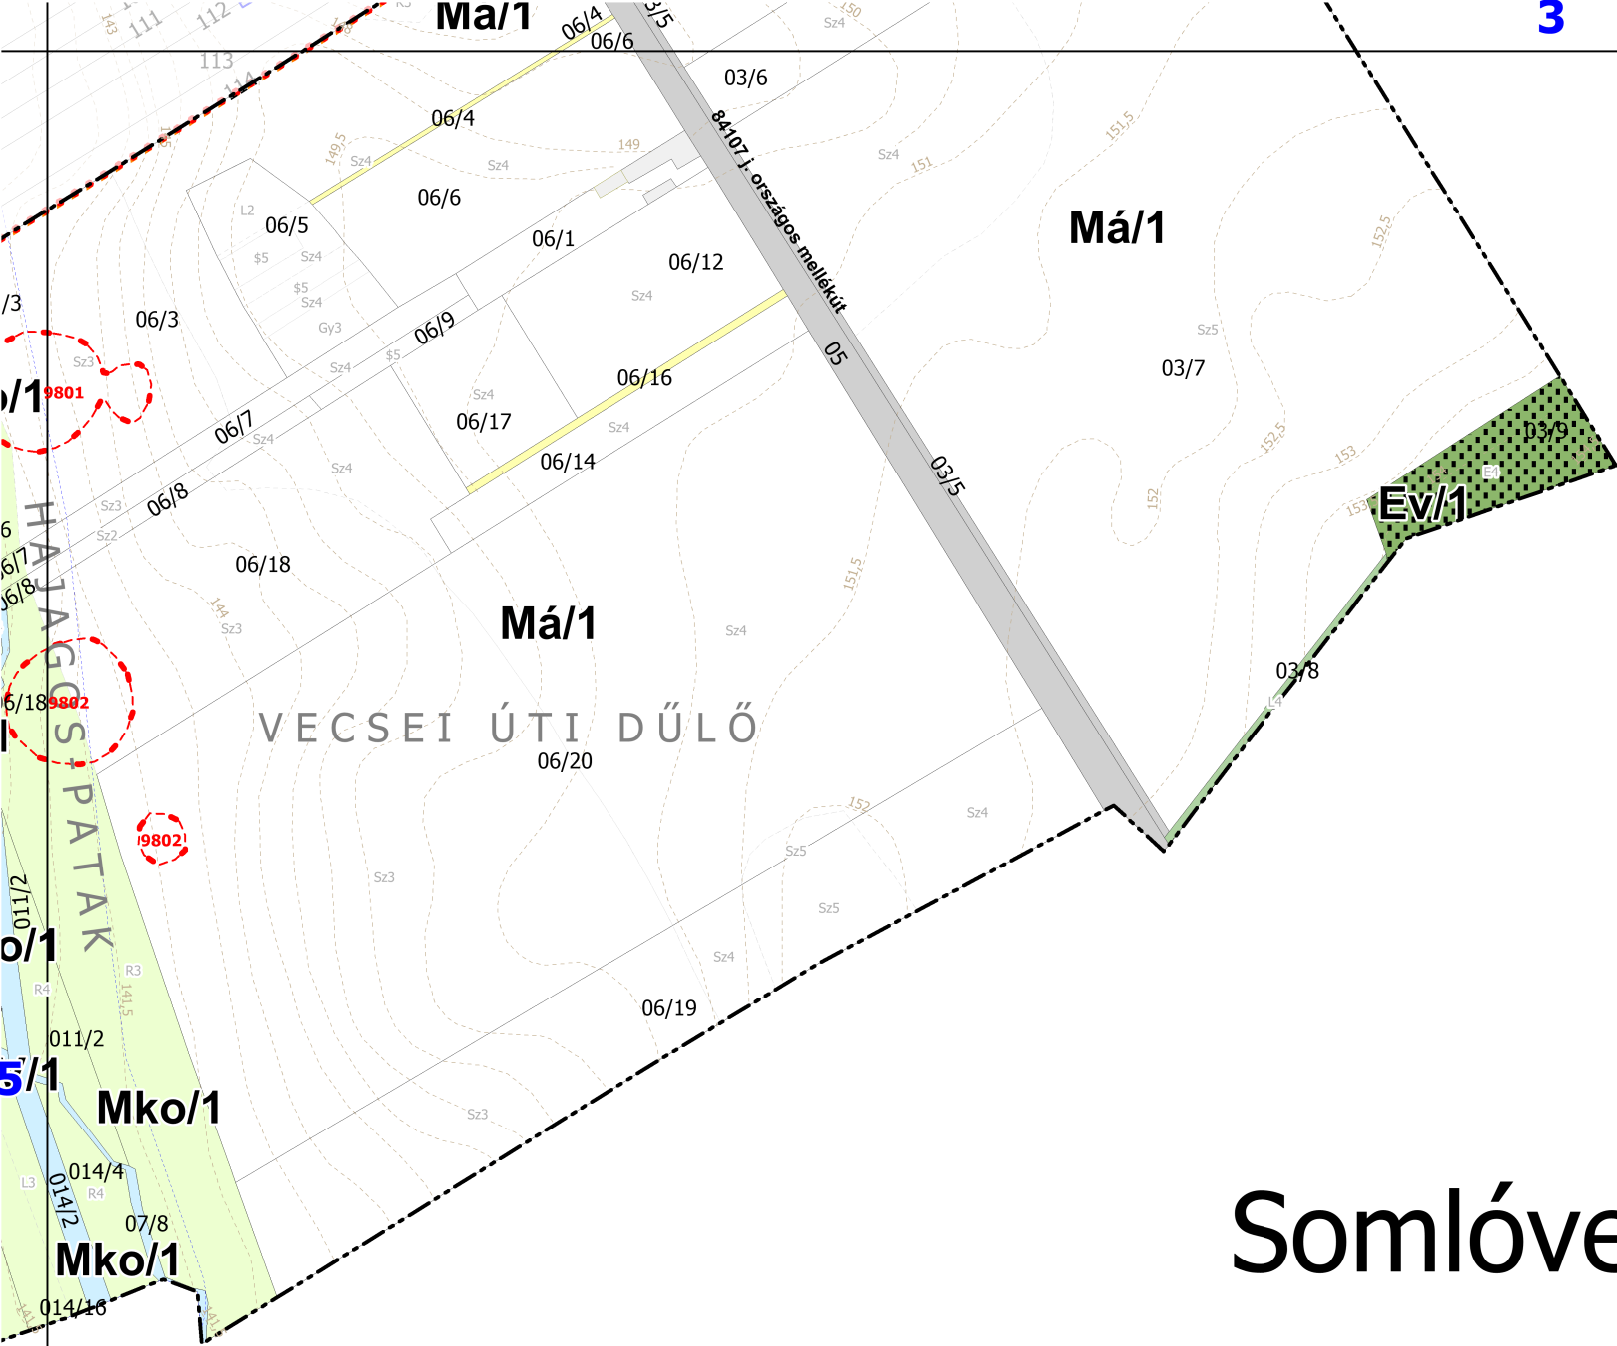




Nagyalásony







Somlóvecse