

Megbízó: Pusztamiske Község Önkormányzata
8455 Pusztamiske, Dózsa György utca 26.

Tervező: KASIB Mérnöki Manager Iroda Kft.
1191 Budapest, Ady Endre út 32-40.

Tsz.: 2478

KASIB

mérnöki
manager
iroda




PUSZTAMISKE

8/2022. (XII.5.) ÖNK. RENDELETTEL JÓVÁHAGYOTT

HELYI ÉPÍTÉSI SZABÁLYZAT

SZABÁLYOZÁSI TERV – KÜLTERÜLET

2021. AUGUSZTUS

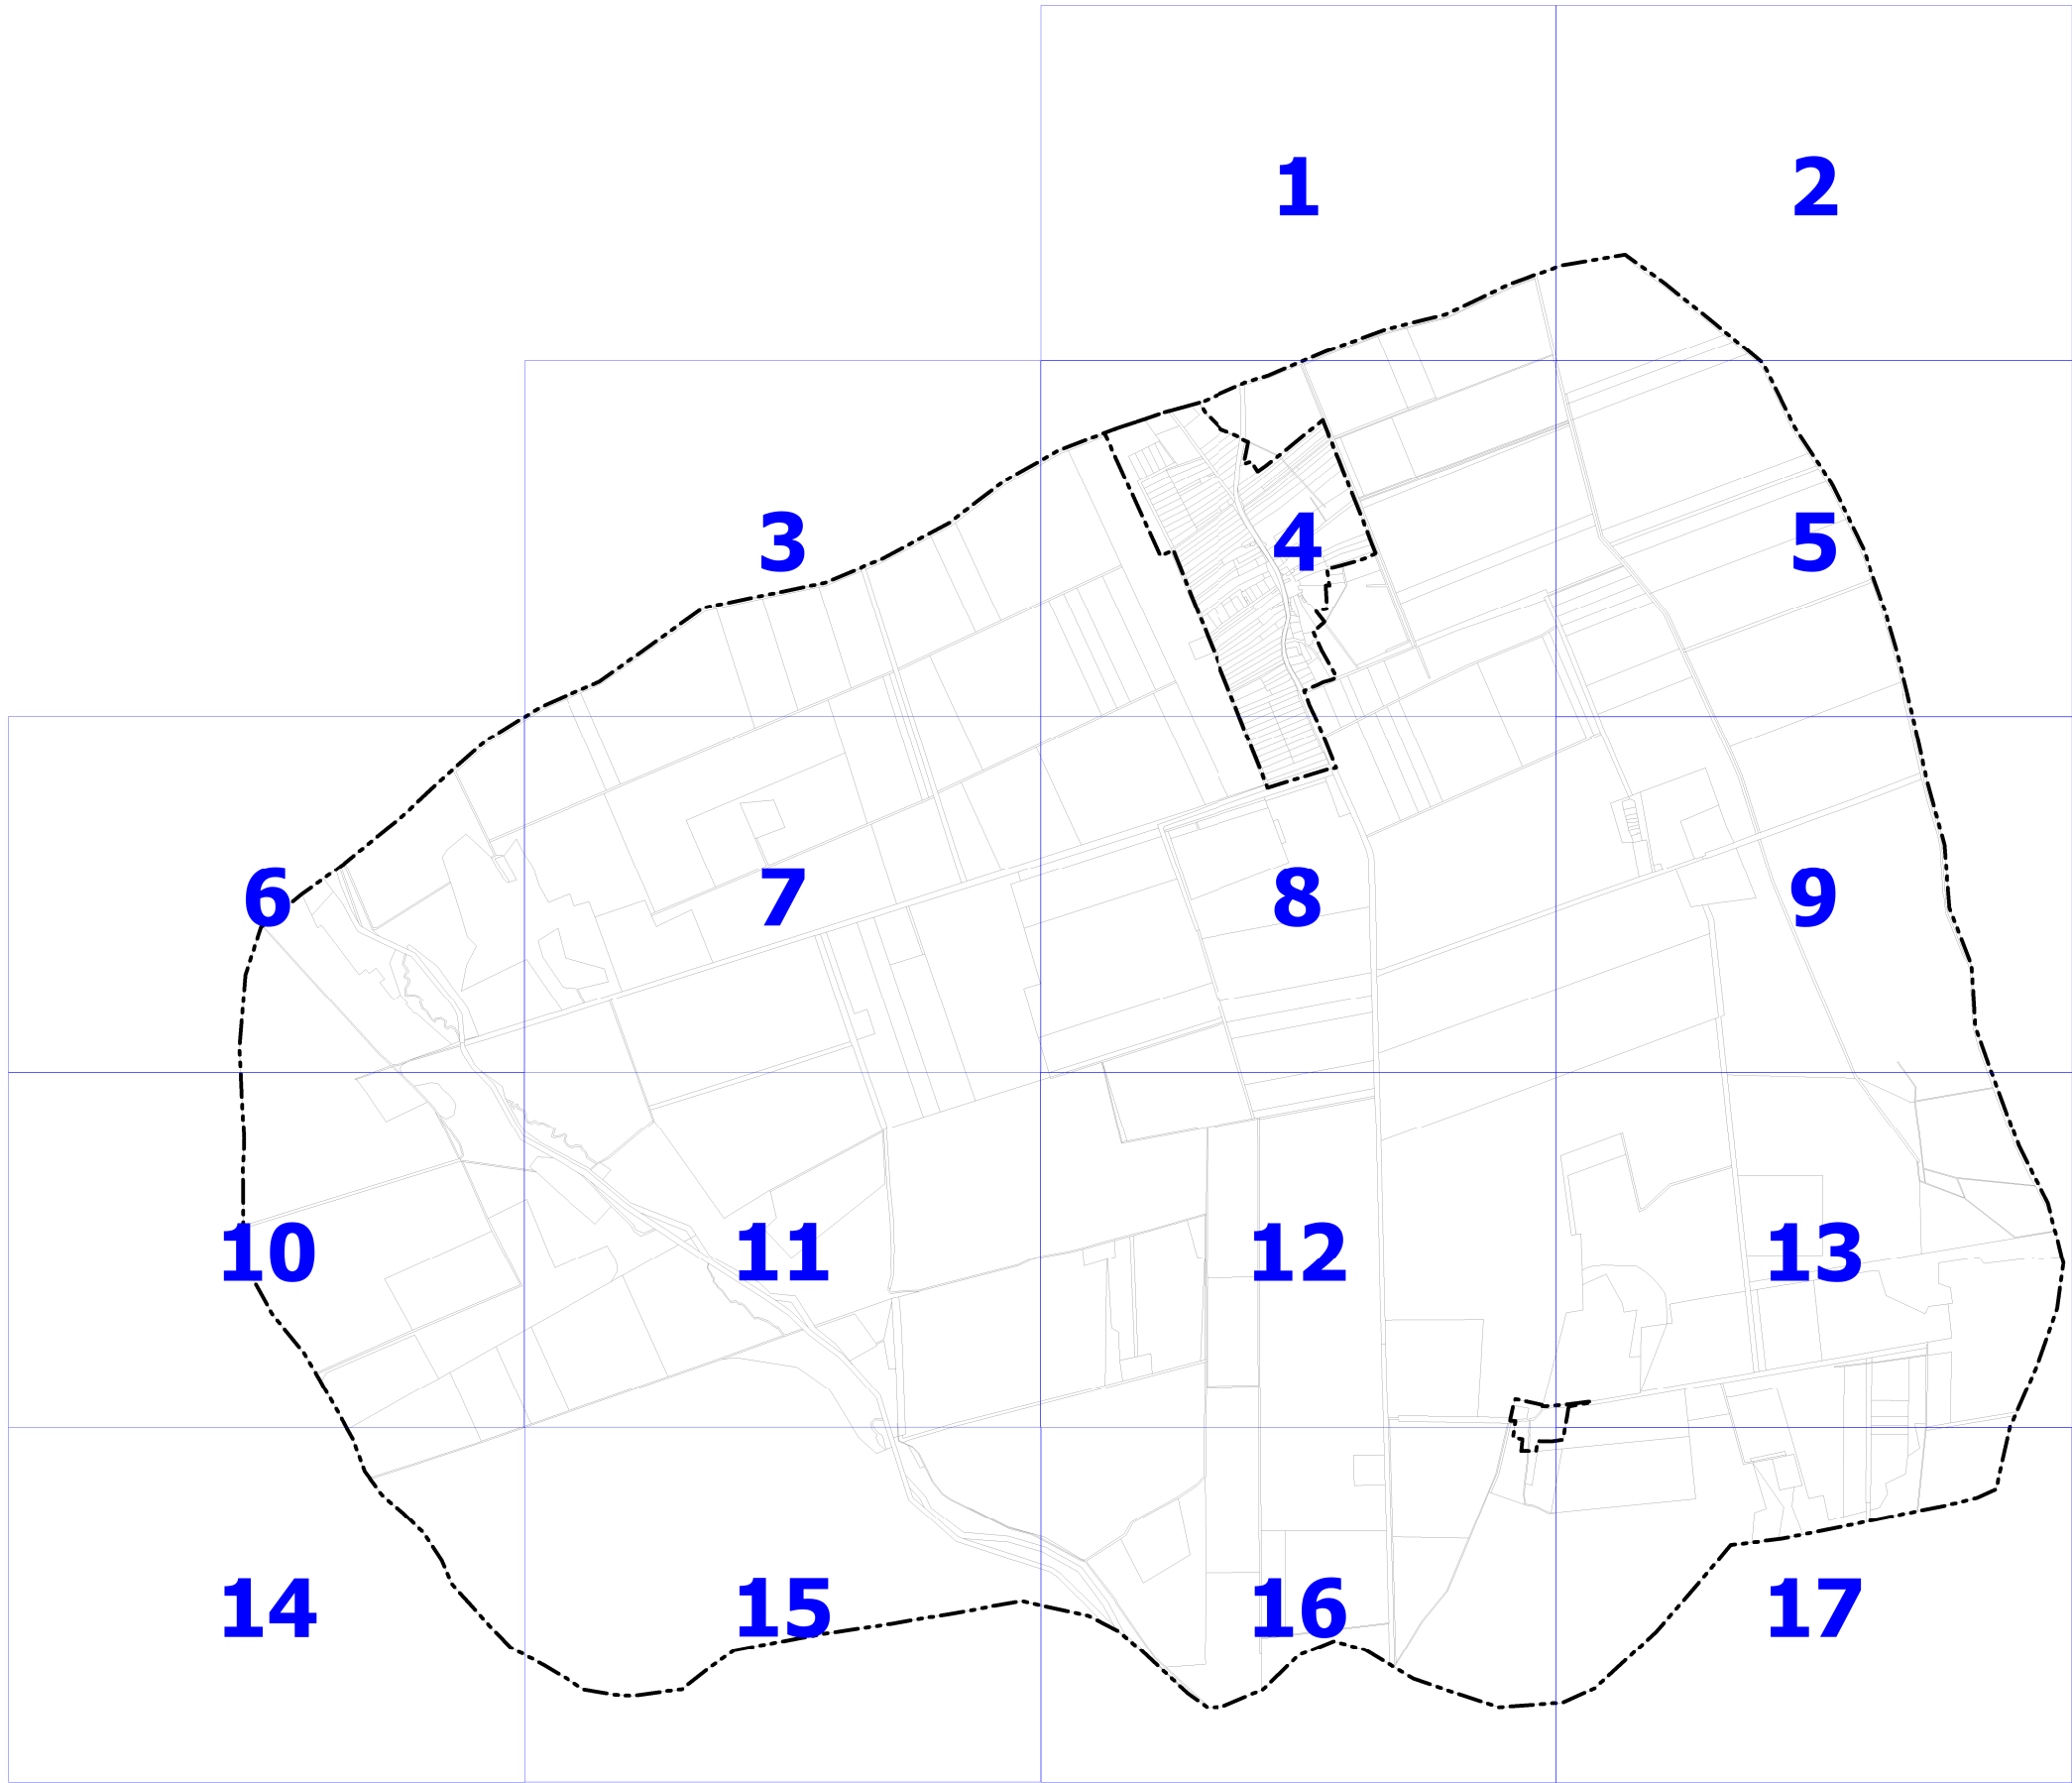

KÉSZÜLT AZ ÁLLAMI ALAPADATOK FELHASZNÁLÁSÁVAL, A MINISZTERIUM 2019. ÉVI ADATSZOLGÁLTATÁSA ALAPJÁN.					
	KASIB		Mérnöki Manager Iroda kft.	 Székhely, műterem: 1191 Budapest, Ady Endre út 32-40. E-mail: kasib@kasib.hu, telepules@kasib.hu Fax: 290-9191 Tel: 297-1730	Rajzszám: SZT-K
	PUSZTAMISKE KÖZSÉG TELEPÜLÉSTEREVEZÉSI ESZKÖZEINEK FELÜLVIZSGÁLATA				Munkaszám: 2478
	Tartalom: 8/2022. (XII.5.) ÖNK. RENDELETTEL JÓVÁHAGYOTT SZABÁLYOZÁSI TERV - KÜLTÉRÜLET				Lépték: M 1:4.000
	Ugyvezető igazgató: Váncs György	Vezető településtervező: Gm Csilla MK: 01-4657 TV-T	Közfelhasználati tervező: Farkas László MK: 01-6190 TV-T Tárgy: 01-18873	Vezető táj- és zöldfelület-tervező: Környezetvédelmi tervező: Körny. Irén MK: 01-5171 K, TR	Vezető közlekedéstervező: Hanczár Zoltán MK: 01-2418 TV-T, TE-T, TH-T
Társadalom-, gazdaság- és településfejlesztési munkatárs: Surinya Dóra geográfus		Táj- és zöldfelület-tervező: Környezetvédelmi tervező munkatárs: Strump Ferenc okl. táj- és kertépítésmérnök	Közműtervező munkatárs: Biro Anna MK: 01-2459 TV-T, TE-T, TH-T		

JELMAGYARÁZAT

KÖTELEZŐ ÉRVÉNYŰ SZABÁLYOZÁSI ELEMEK

A. A SZABÁLYOZÁS ALAPELEMEI

	TERVEZETT BELTERÜLETI HATÁR
	ÖVEZET, ÉPÍTÉSI ÖVEZET HATÁRA
Lf/1	ÖVEZET, ÉPÍTÉSI ÖVEZET JELE
	ORSZÁGOS MELLÉKÚT TERÜLETE (KÖu/1)
	KISZOLGÁLÓ ÚT TERÜLETE (KÖu/2)
	KÖZFORGALOM ELÖL EL NEM ZÁRT MAGÁNÚT
	KÖZKERT TERÜLETE (Zkk/1)
	VÉDELMI ERDŐTERÜLET (Ev/1)
	KORLÁTOS MEZŐGAZDASÁGI TERÜLET (Mko/1)
	FEJLESZTÉSI SZEMPONTBÓL KORLÁTOS MEZŐGAZDASÁGI TERÜLET (Mko/2)
	VÍZFOLYÁSOK, ÁRKOK TERÜLETE (V/1)



B. A SZABÁLYOZÁS MÁSODLAGOS ELEMEI

1. ÉPÍTÉSI TELEKRE, TELEKRE VONATKOZÓ SZABÁLYOZÁSI ELEMEK





	KÖTELEZŐ MEGSZÜNTETŐ JEL
	ÉPÍTÉSI HELY

2. EGYÉB SZABÁLYOZÁSI ELEMEK

TÁJÉKOZTATÓ ELEMEK

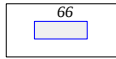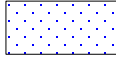66	FÖLDHIVATALI ALAPTÉRKÉPEN NEM SZEREPLŐ, BE NEM MÉRT ÉPÜLET
	BONTOTT ÉPÜLET
	KÖZTERÜLET GÉPJÁRMŰ-KÖZLEKEDÉSRE ALKALMAS RÉSZE

ALAPTÉRKÉPI ELEMEK

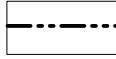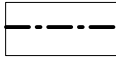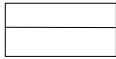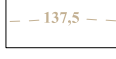
	KÖZIGAZGATÁSI HATÁR
	BELTERÜLETI HATÁR
207	HELYRAJZI SZÁM
	TELEKHATÁR
Rózsa utca	UTCANÉV
66	FÖLDHIVATALI ALAPTÉRKÉPEN SZEREPLŐ ÉPÜLET
	SZINTVONAL
	MŰVELÉSI ÁG ÉS MINŐSÉGI OSZTÁLY

C. VÉDELEM, KORLÁTOZÁS, KÖTELEZETTSÉG




3. ÖRÖKSÉGVÉDELEM

	RÉGÉSZETI LELŐHELY
---	--------------------


4. TÁJ- ÉS TERMÉSZETVÉDELEM

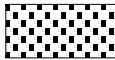	NATURA 2000 TERÜLET
	EX LEGE VÉDETT BARLANG
	ORSZÁGOS ÖKOLÓGIAI HÁLÓZAT: - MAGTERÜLET
	ORSZÁGOS ÖKOLÓGIAI HÁLÓZAT: - PUFFERTERÜLET
	TÁJKÉPVÉDELMI TERÜLET
	KATASZTERI ERDŐÁLLOMÁNY


5. KÖZMŰ

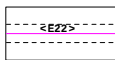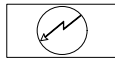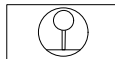	22 KV-OS VILLAMOSENERGIA LÉGVEZETÉK, KÜLTERÜLETEN AZ OSZLOP TENGELYÉTŐL MÉRT 7-7 M-ES BIZTONSÁGI ÖVEZETTEL
	NAGYKÖZÉP-NYOMÁSÚ FÖLDGÁZVEZETÉK 9-9 M-ES BIZTONSÁGI ÖVEZETTEL
	22/0,4 KV-OS TRANSZFORMÁTOR
	GÁZNYOMÁSCSÖKKENTŐ
	VÍZTÁROZÓ


6. EGYÉB KORLÁTOZÓ TÉNYEZŐK

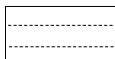
	ÚT VÉDŐTÁVOLSÁG (50 m)
	VÍZFOLYÁS VÉDŐÖVEZETE (50 m)
	ORSZÁGOS VÍZMINŐSÉGVÉDELMI TERÜLET HATÁRA
	NYIRÁDI VÍZBÁZIS TERÜLET HATÁRA
	BÁNYATELEK HATÁRA

7. EGYES SAJÁTOS JOGINTÉZMÉNYEK

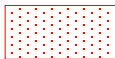	TELEKCSOPORT ÚJRAOSZTÁSSAL ÉRINTETT TERÜLET
--	---


Devecser

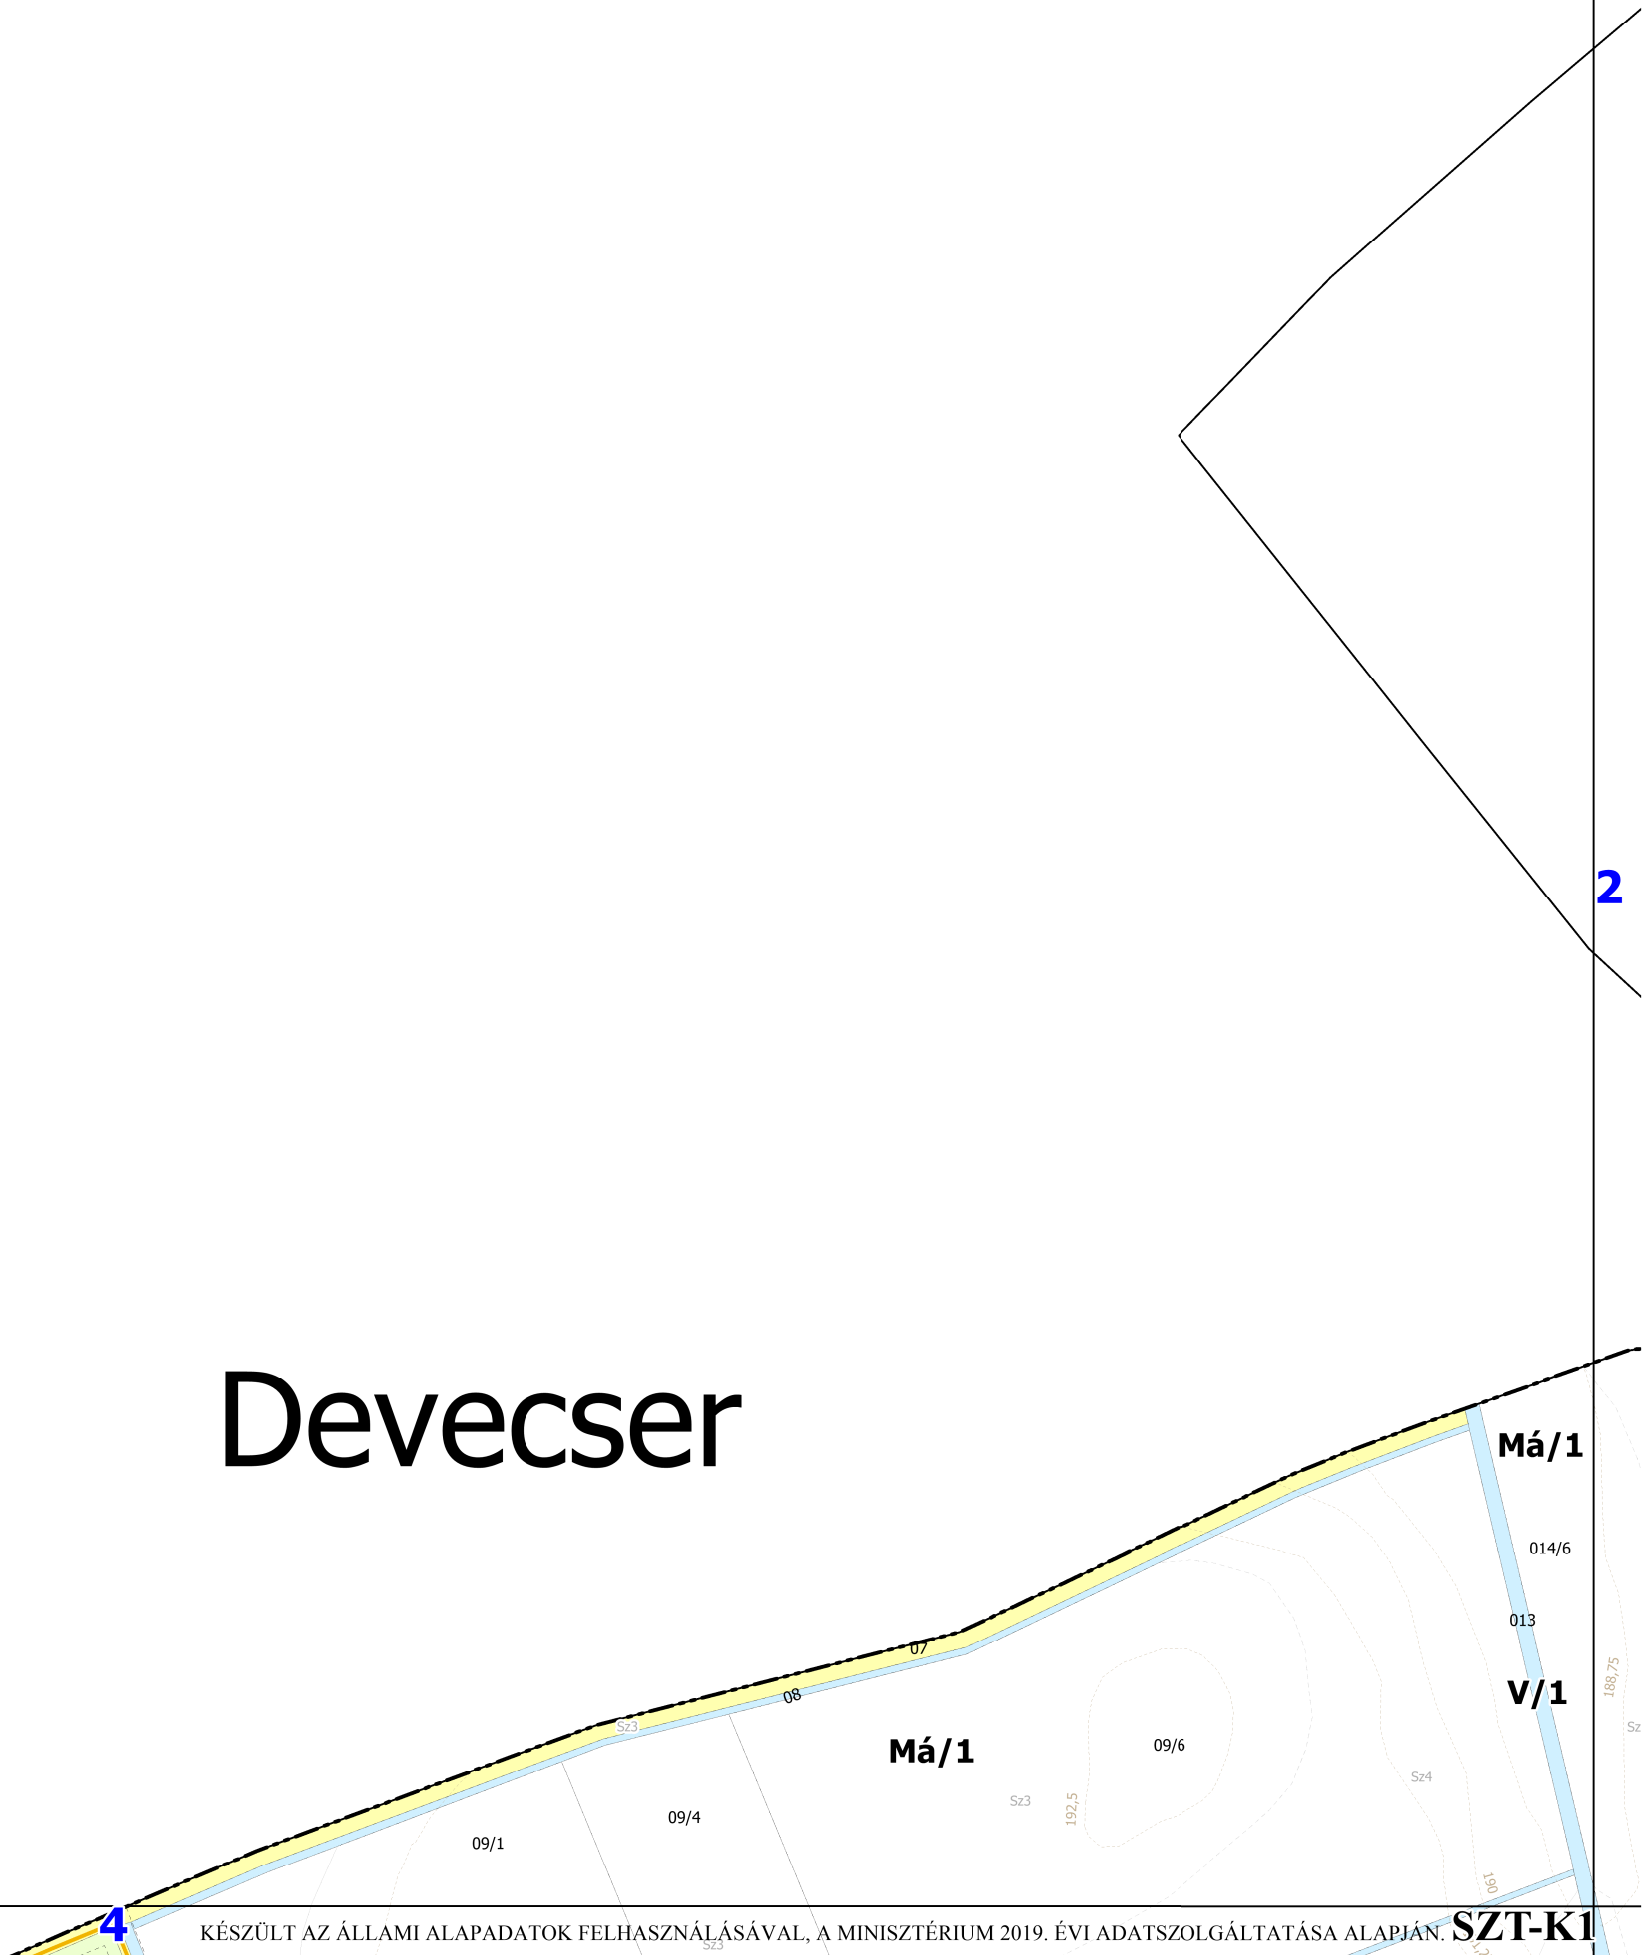

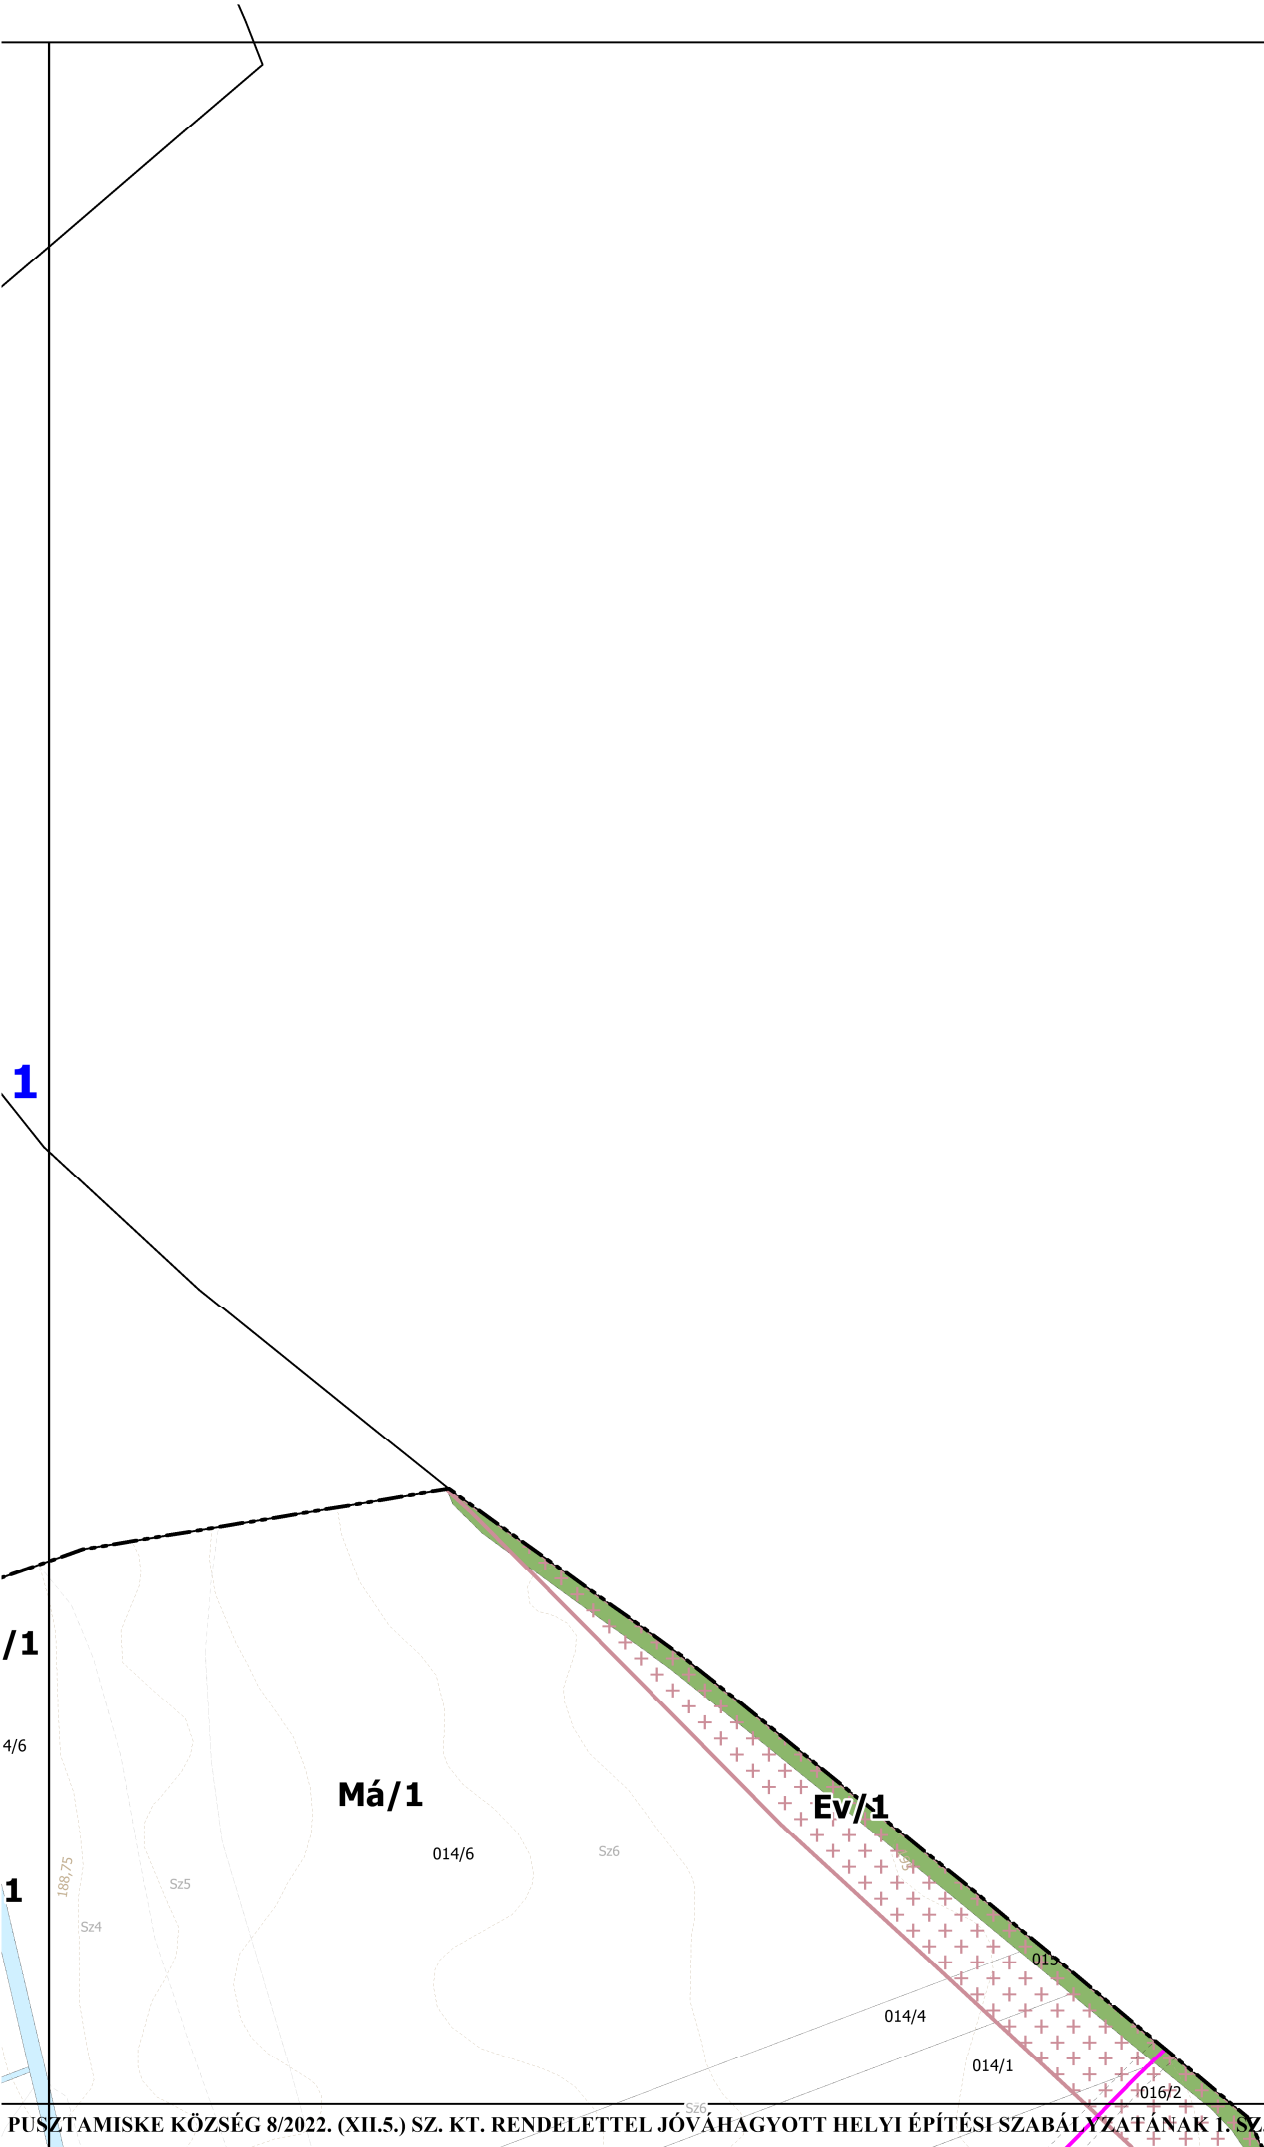


Kolontár

Devecser

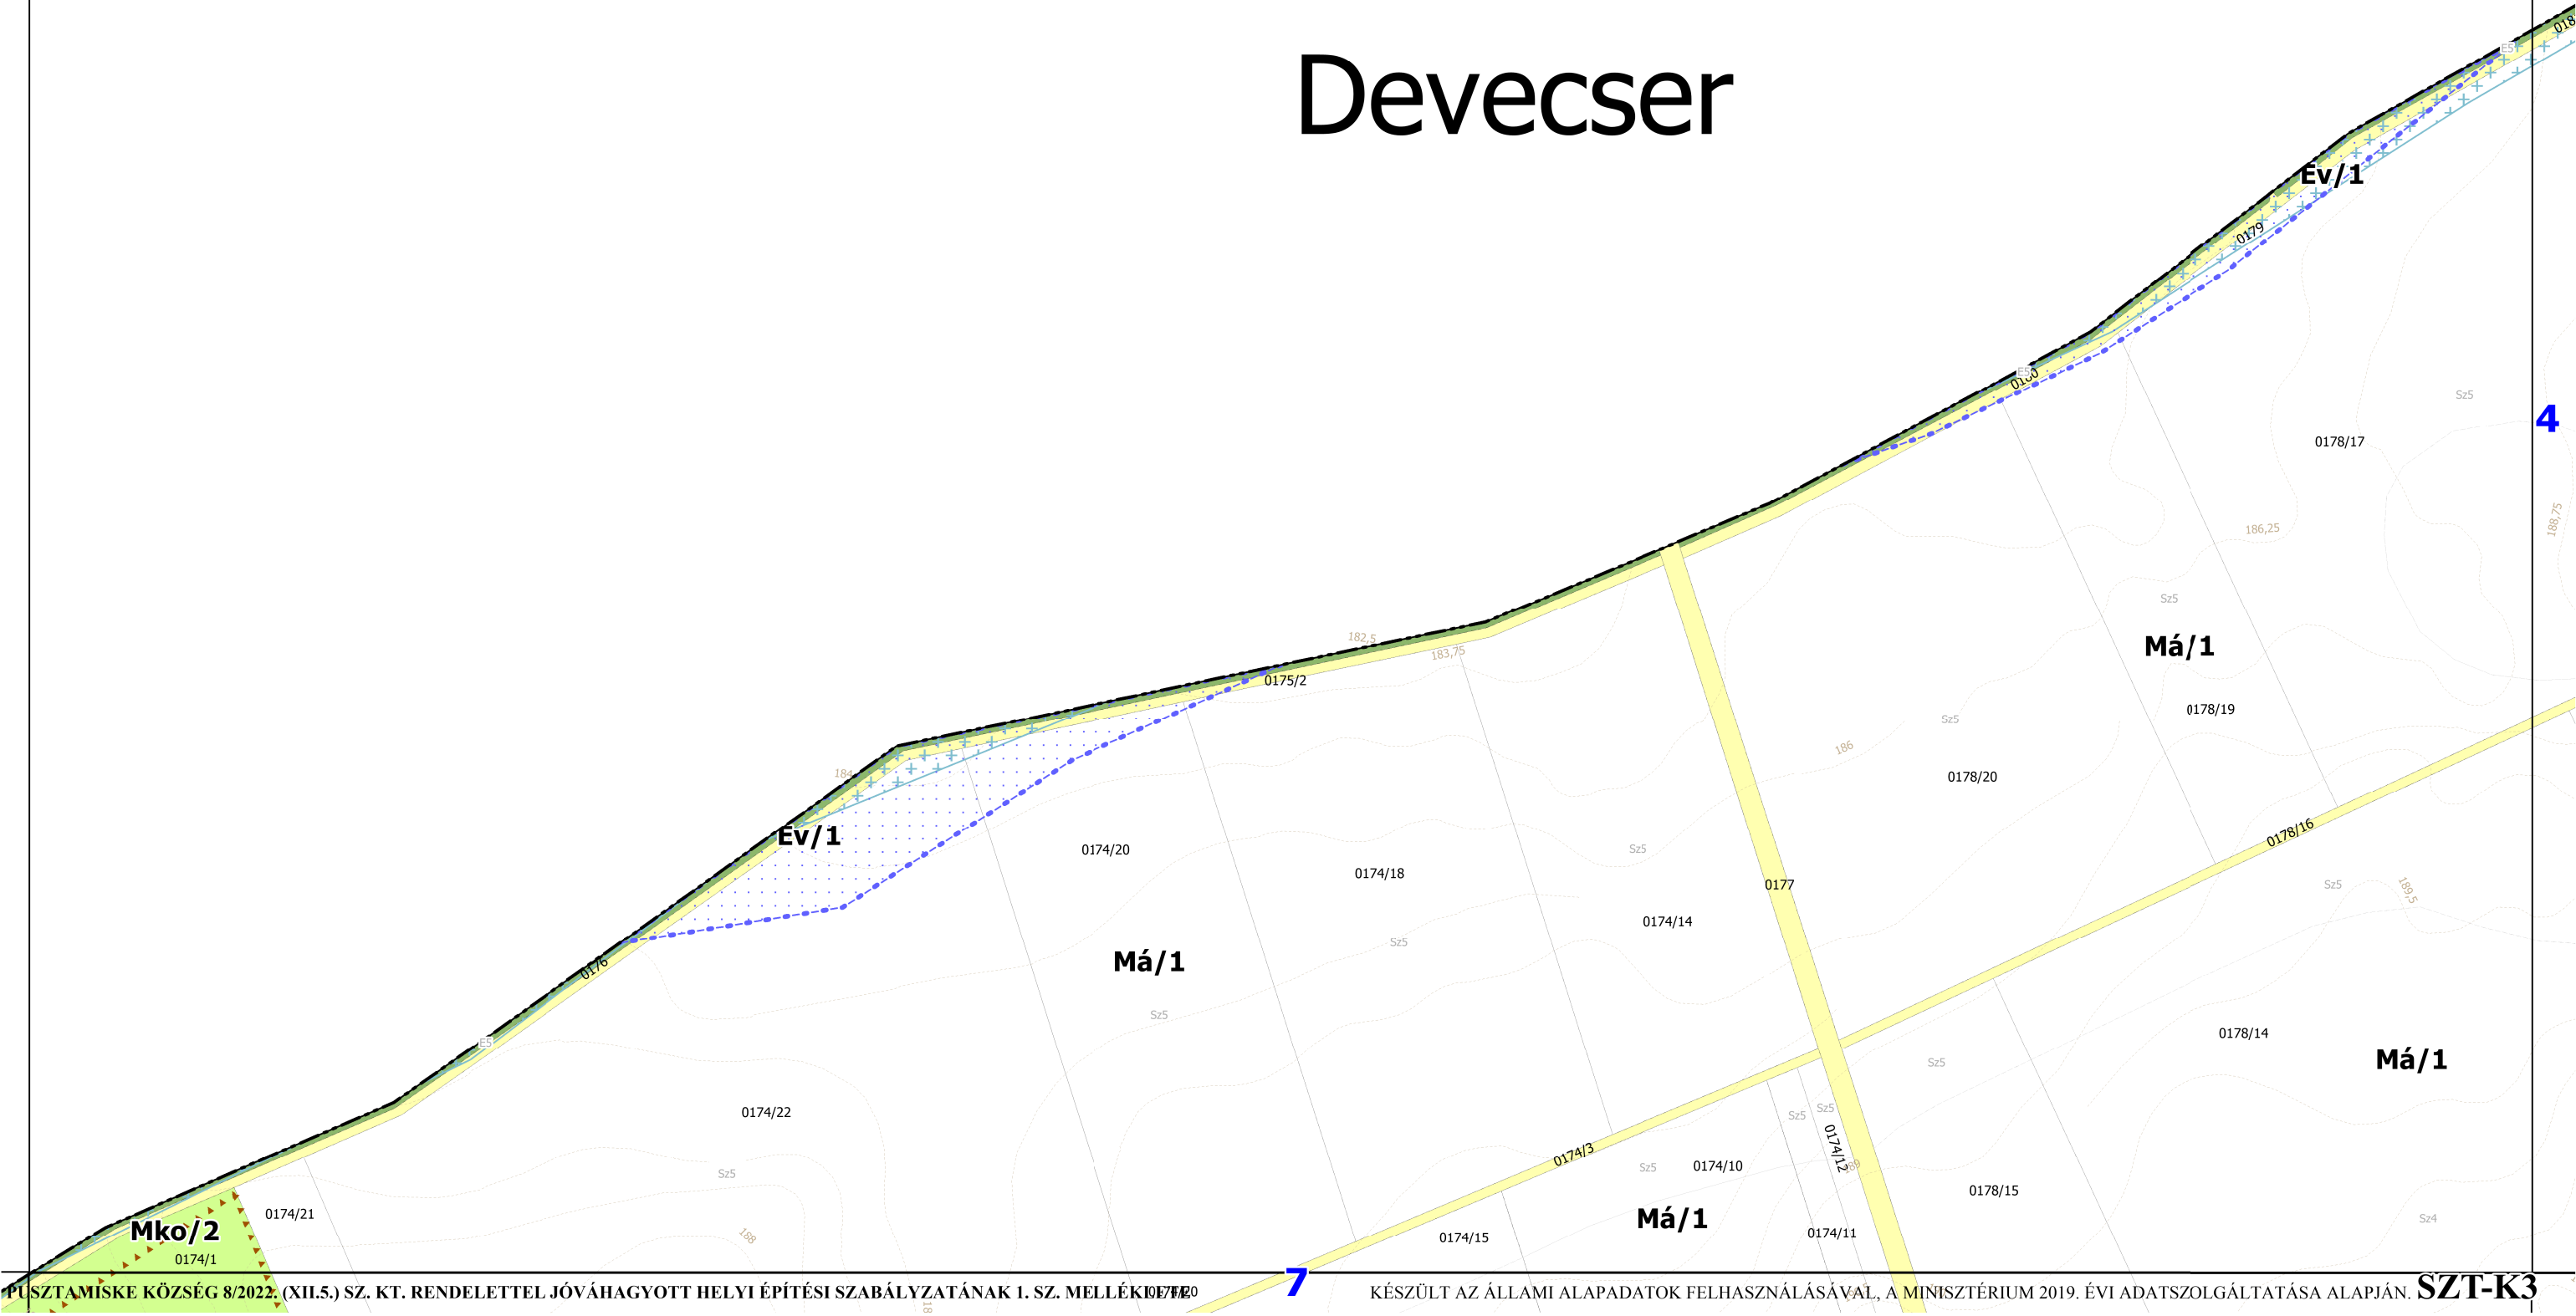


[illegible]

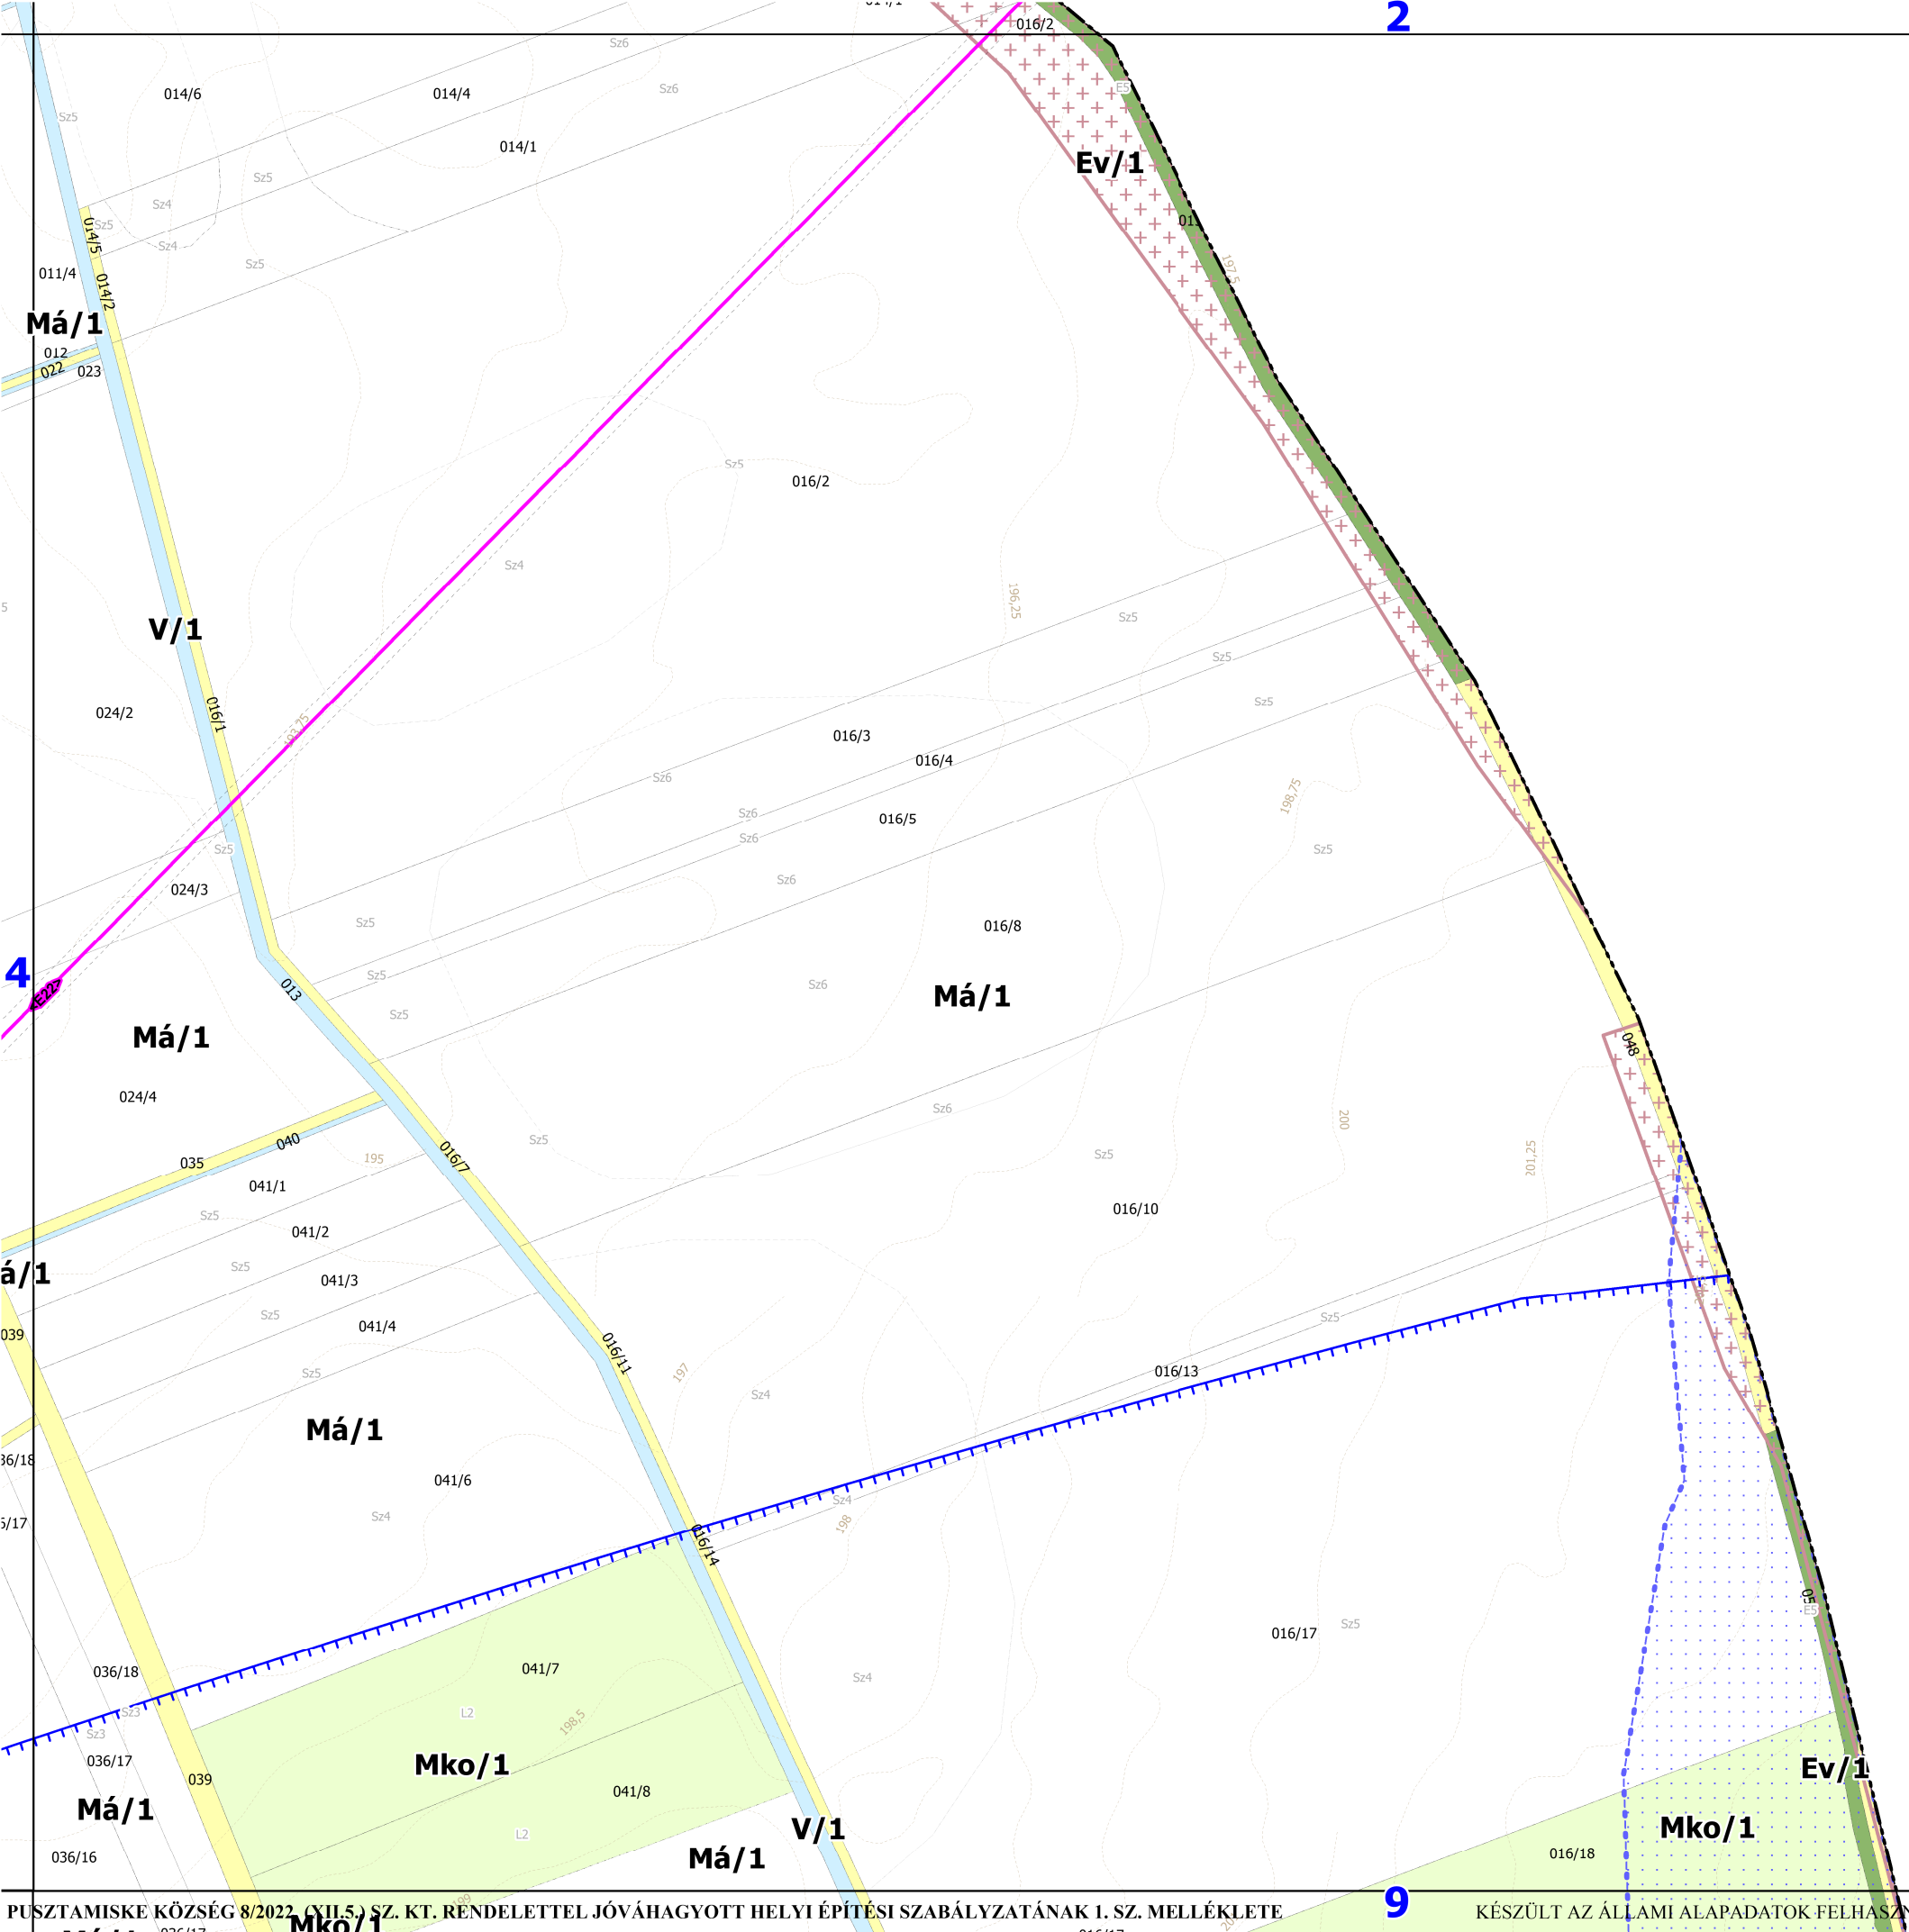


Kolontár


Devecser

Káptalanfa

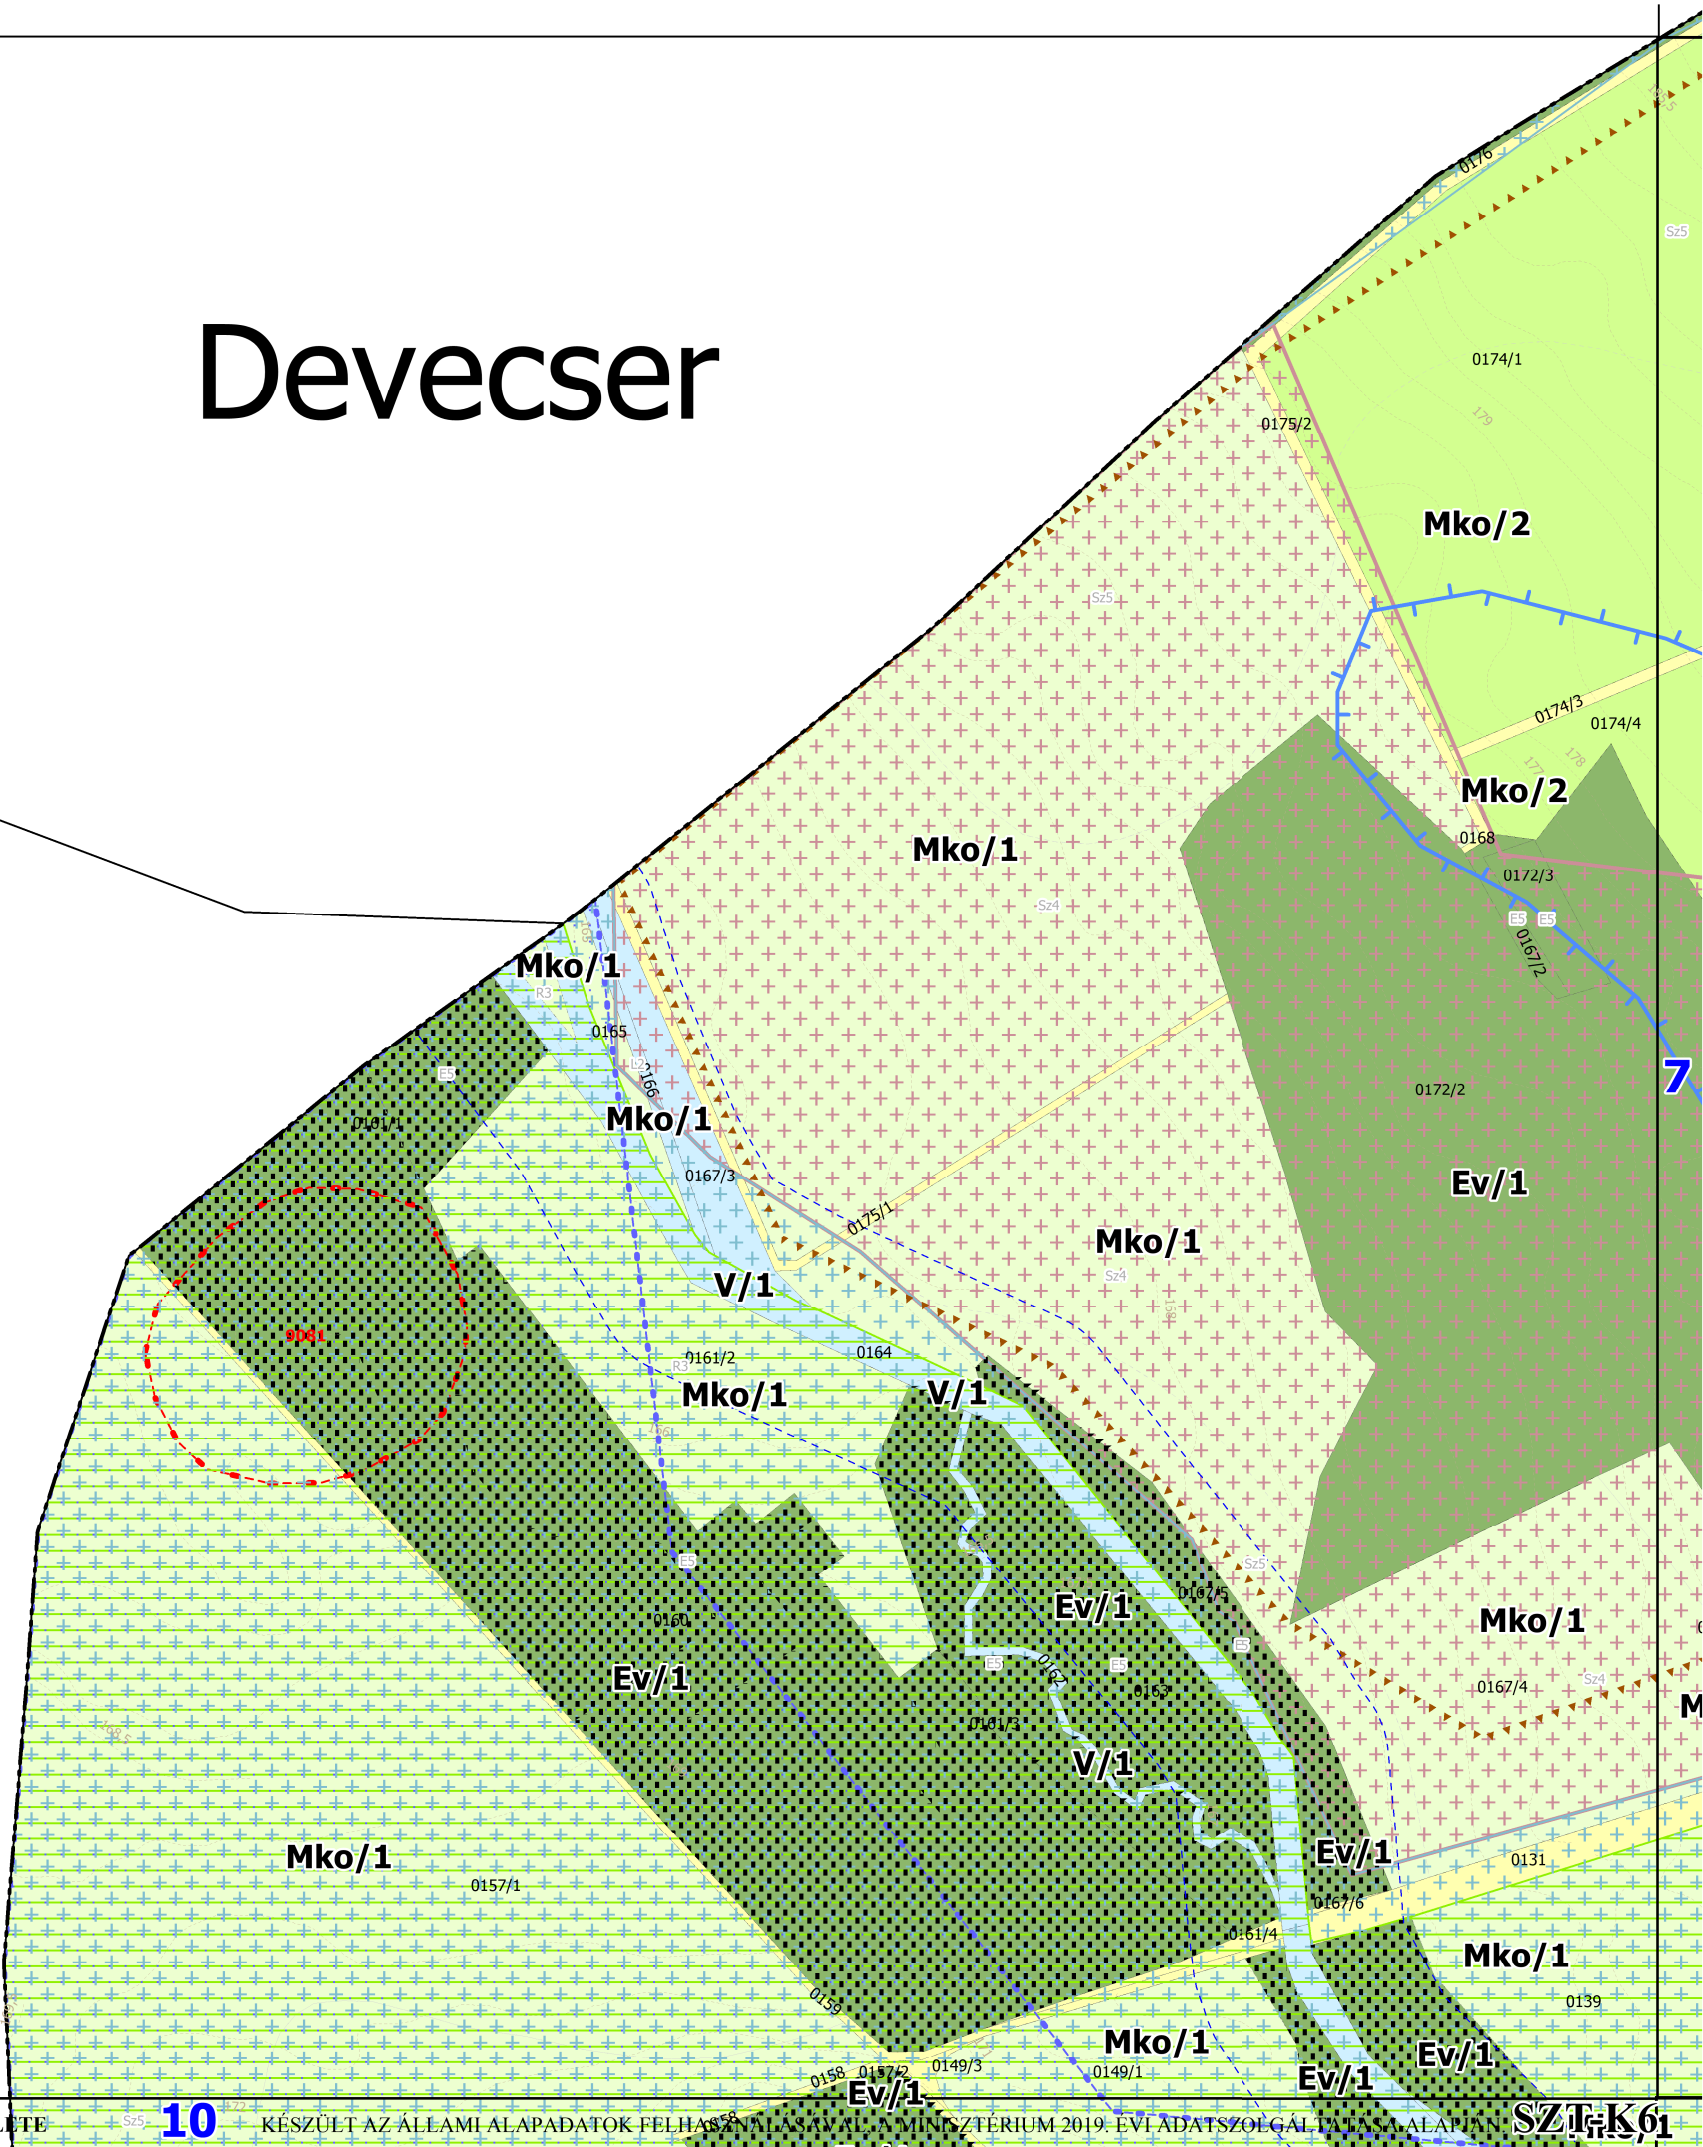




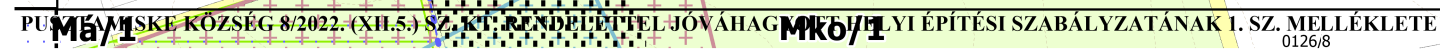

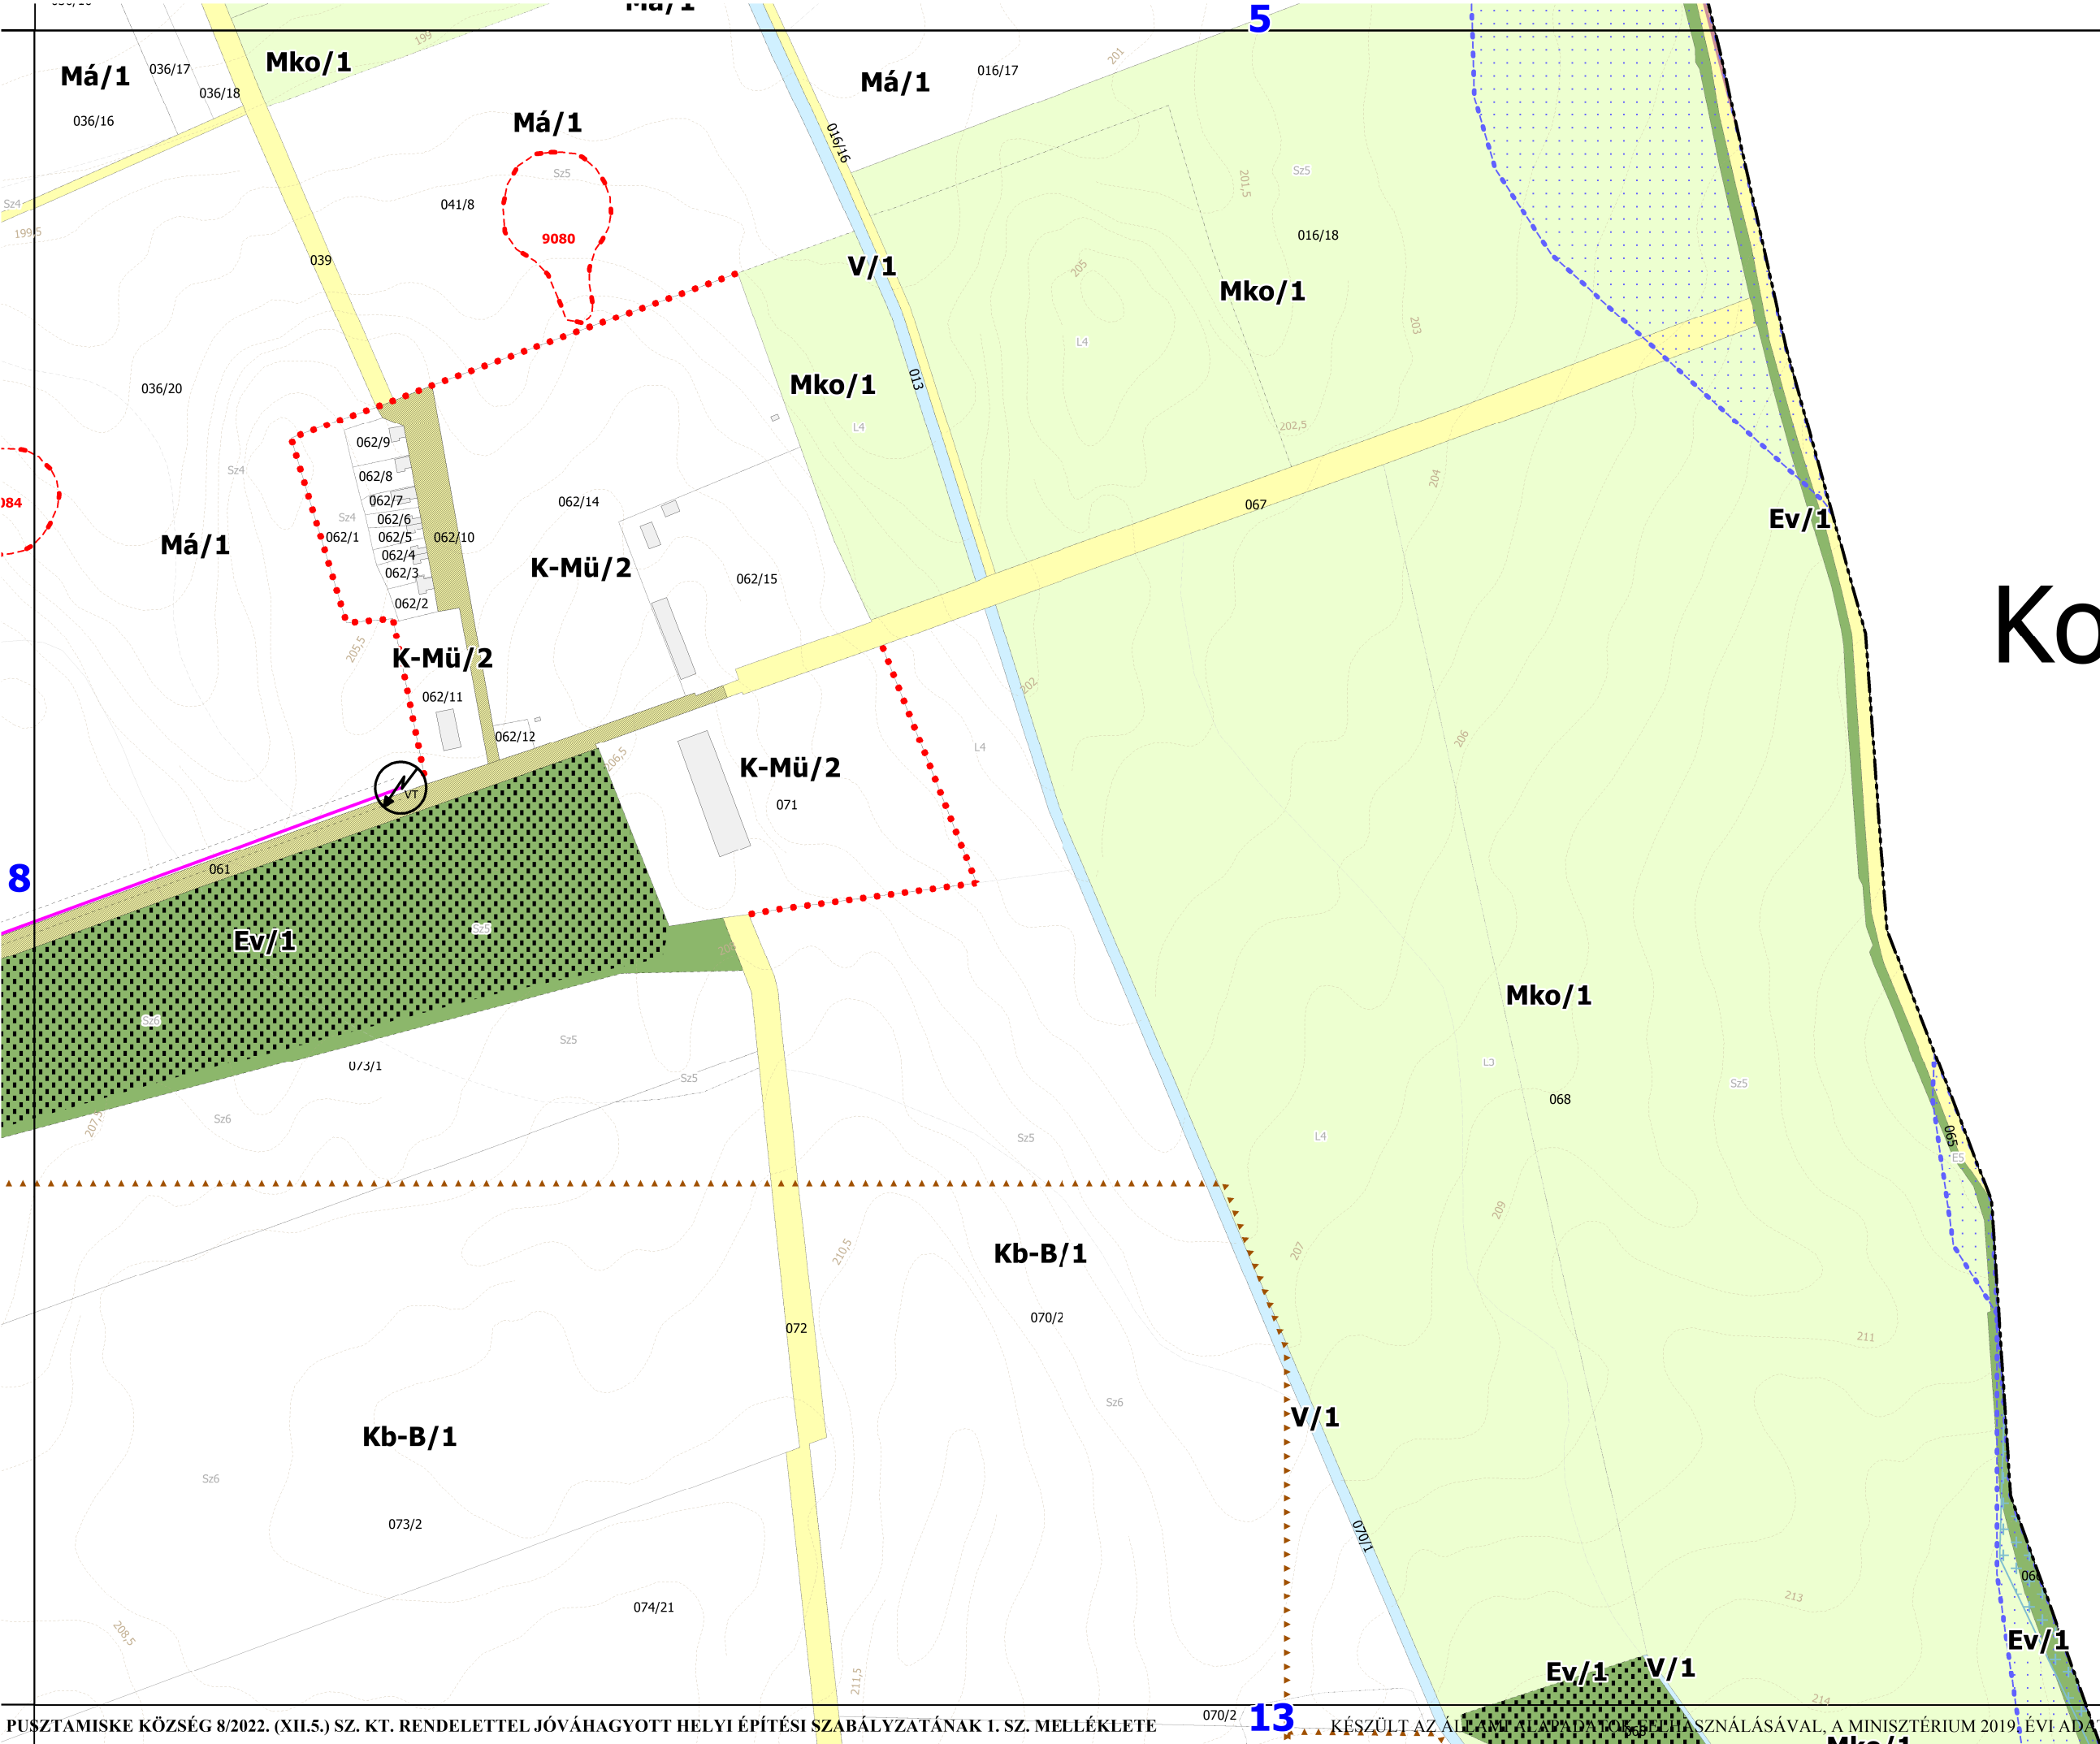



Kolontár

Káptalanfa

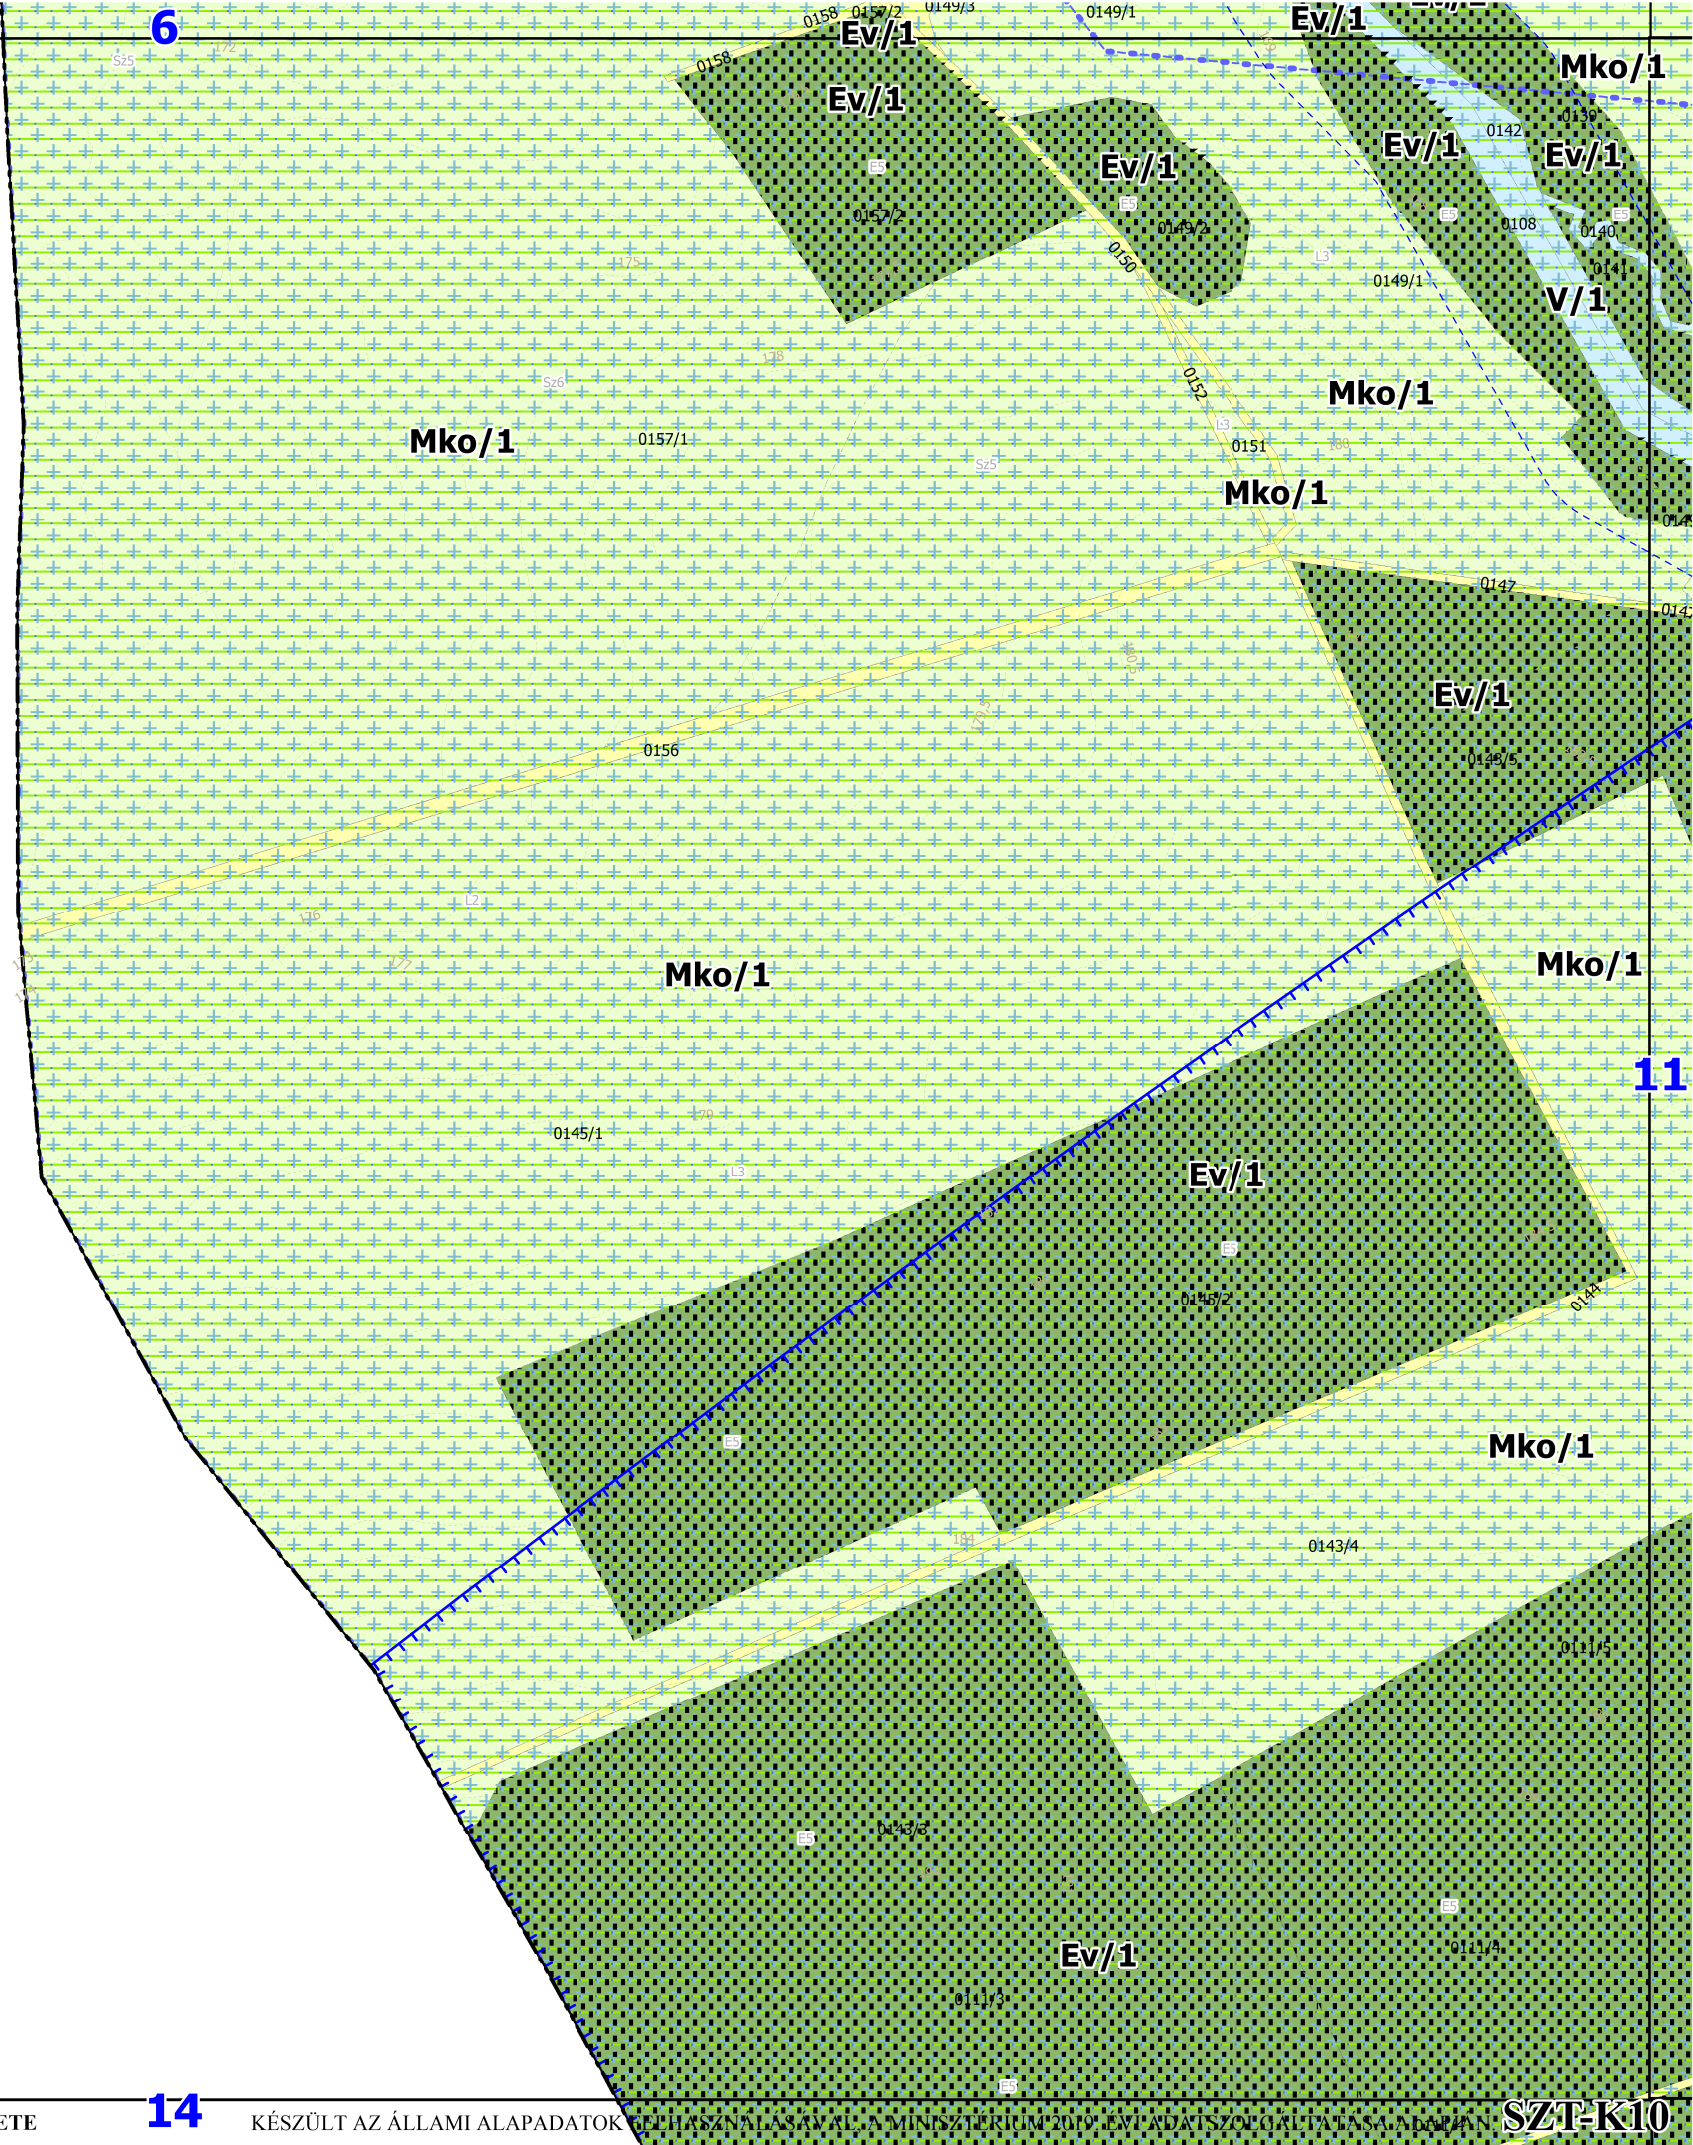



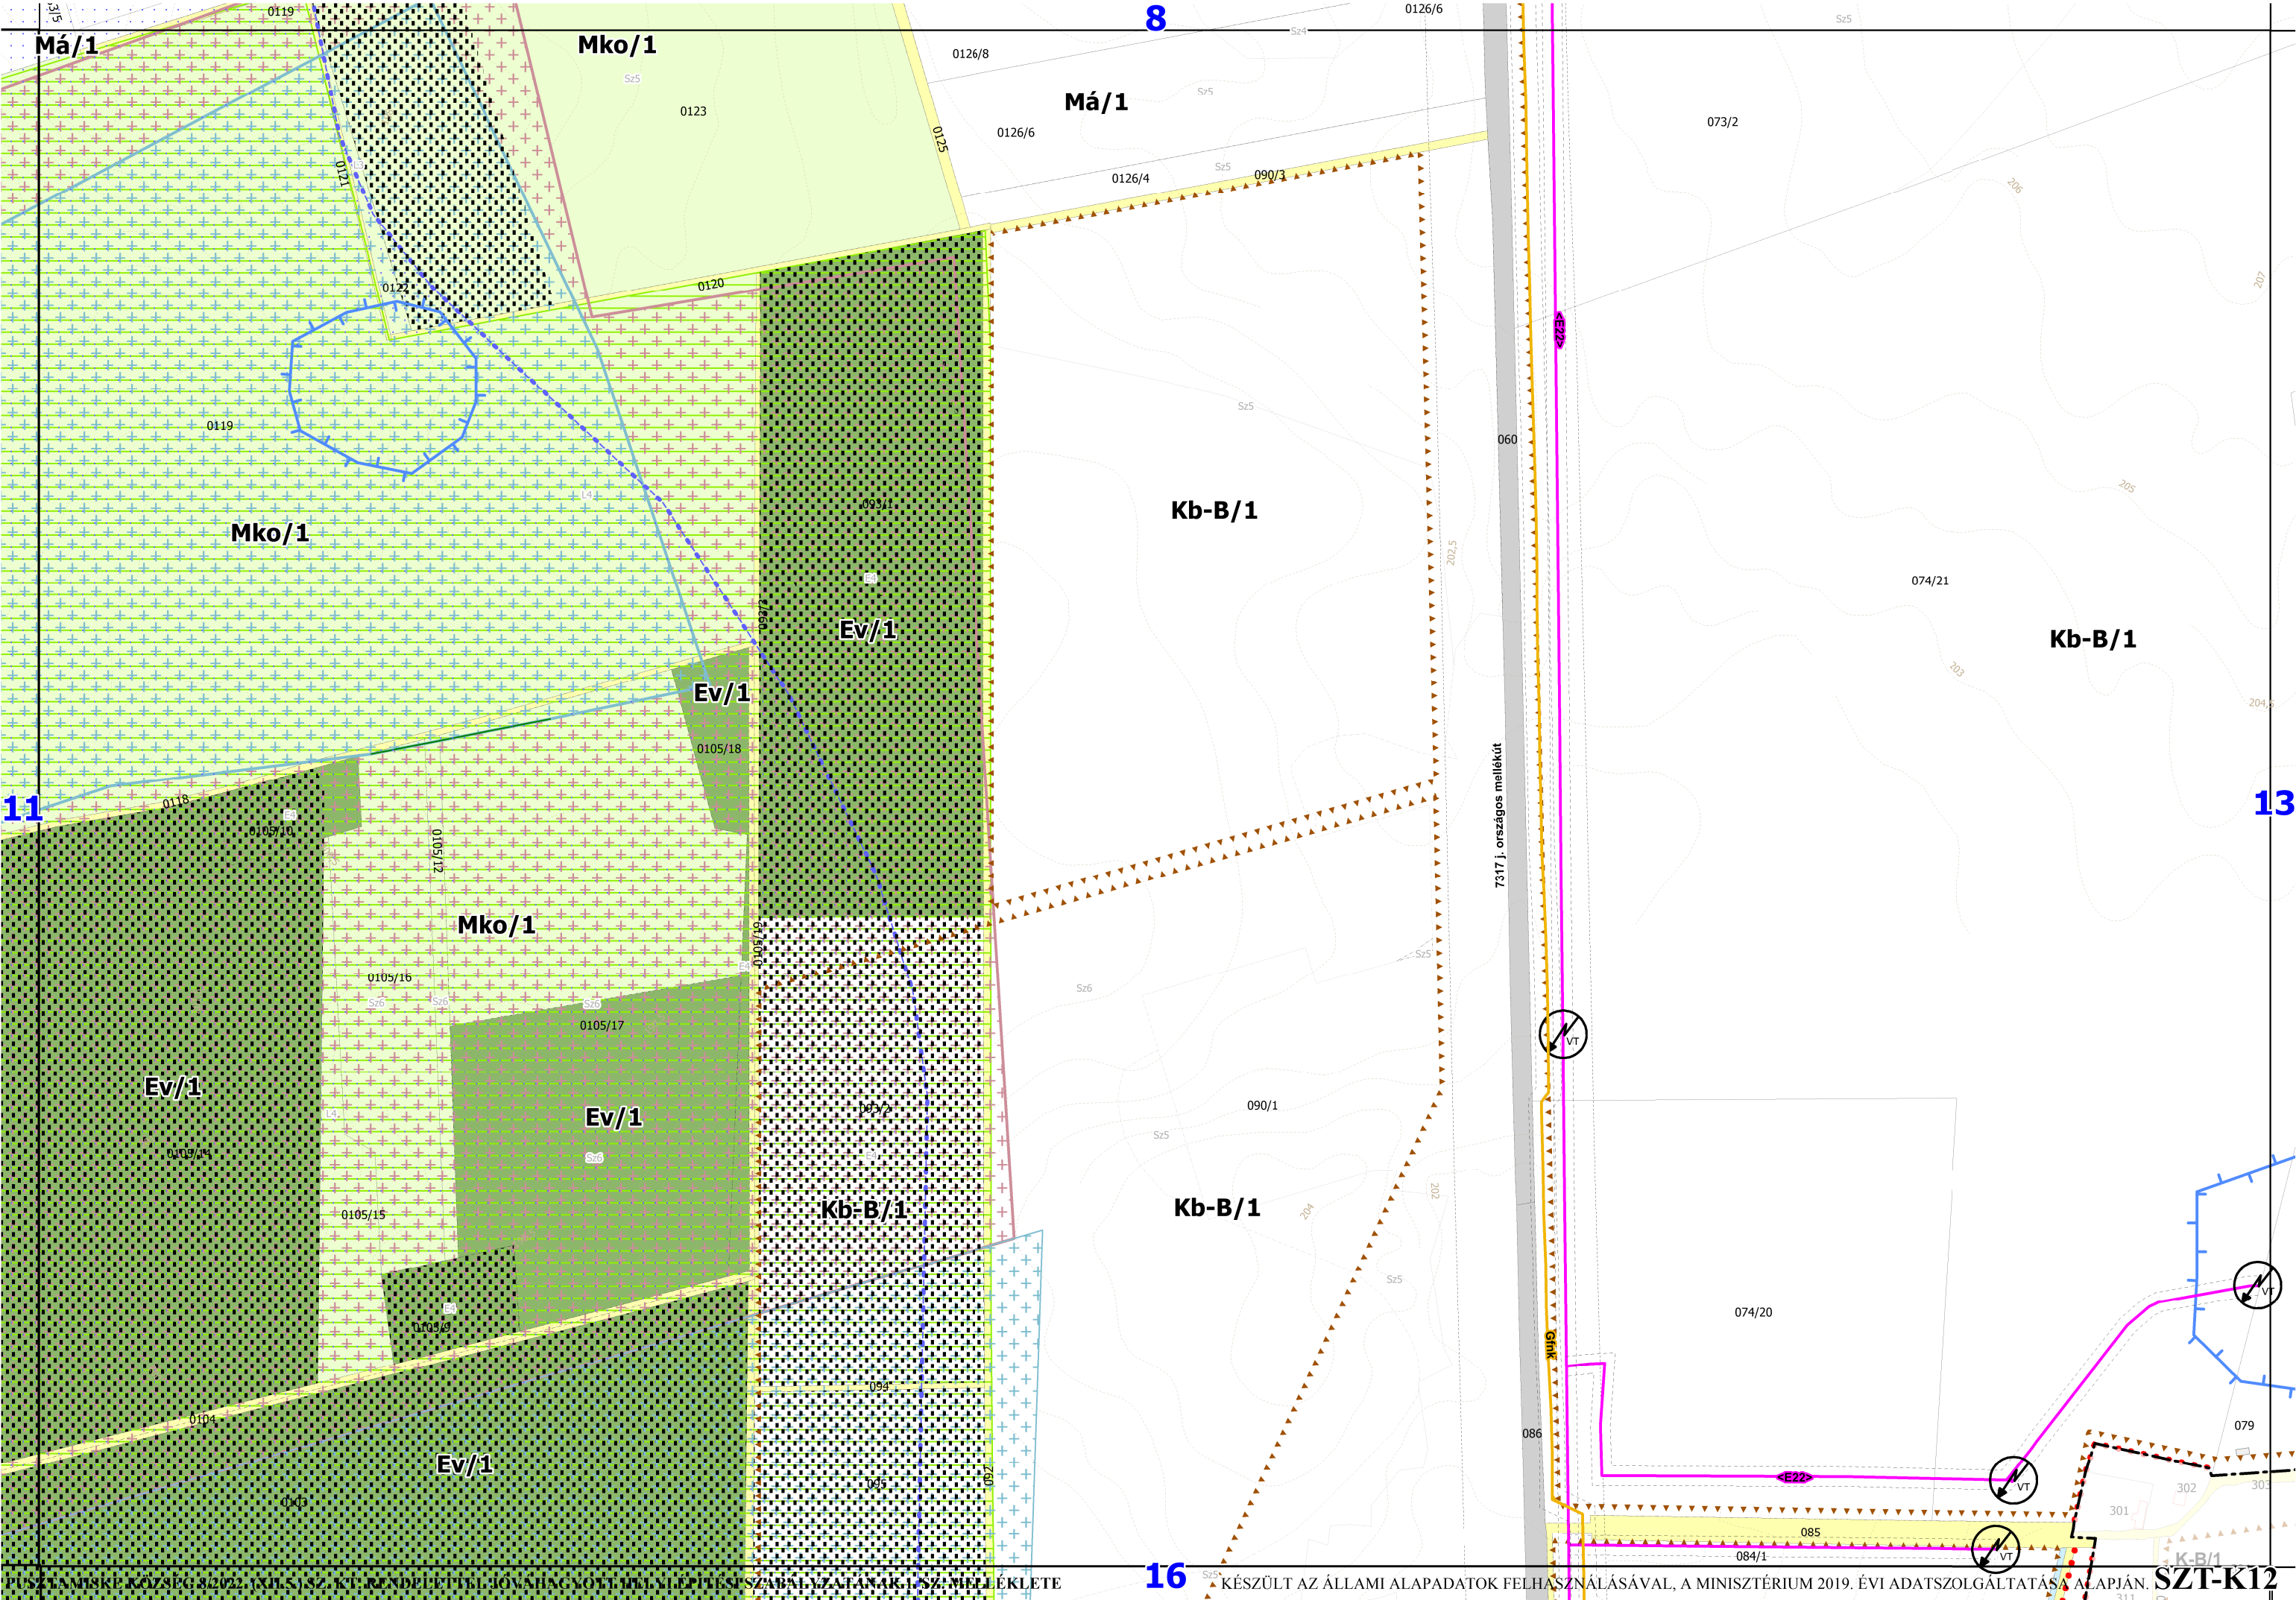

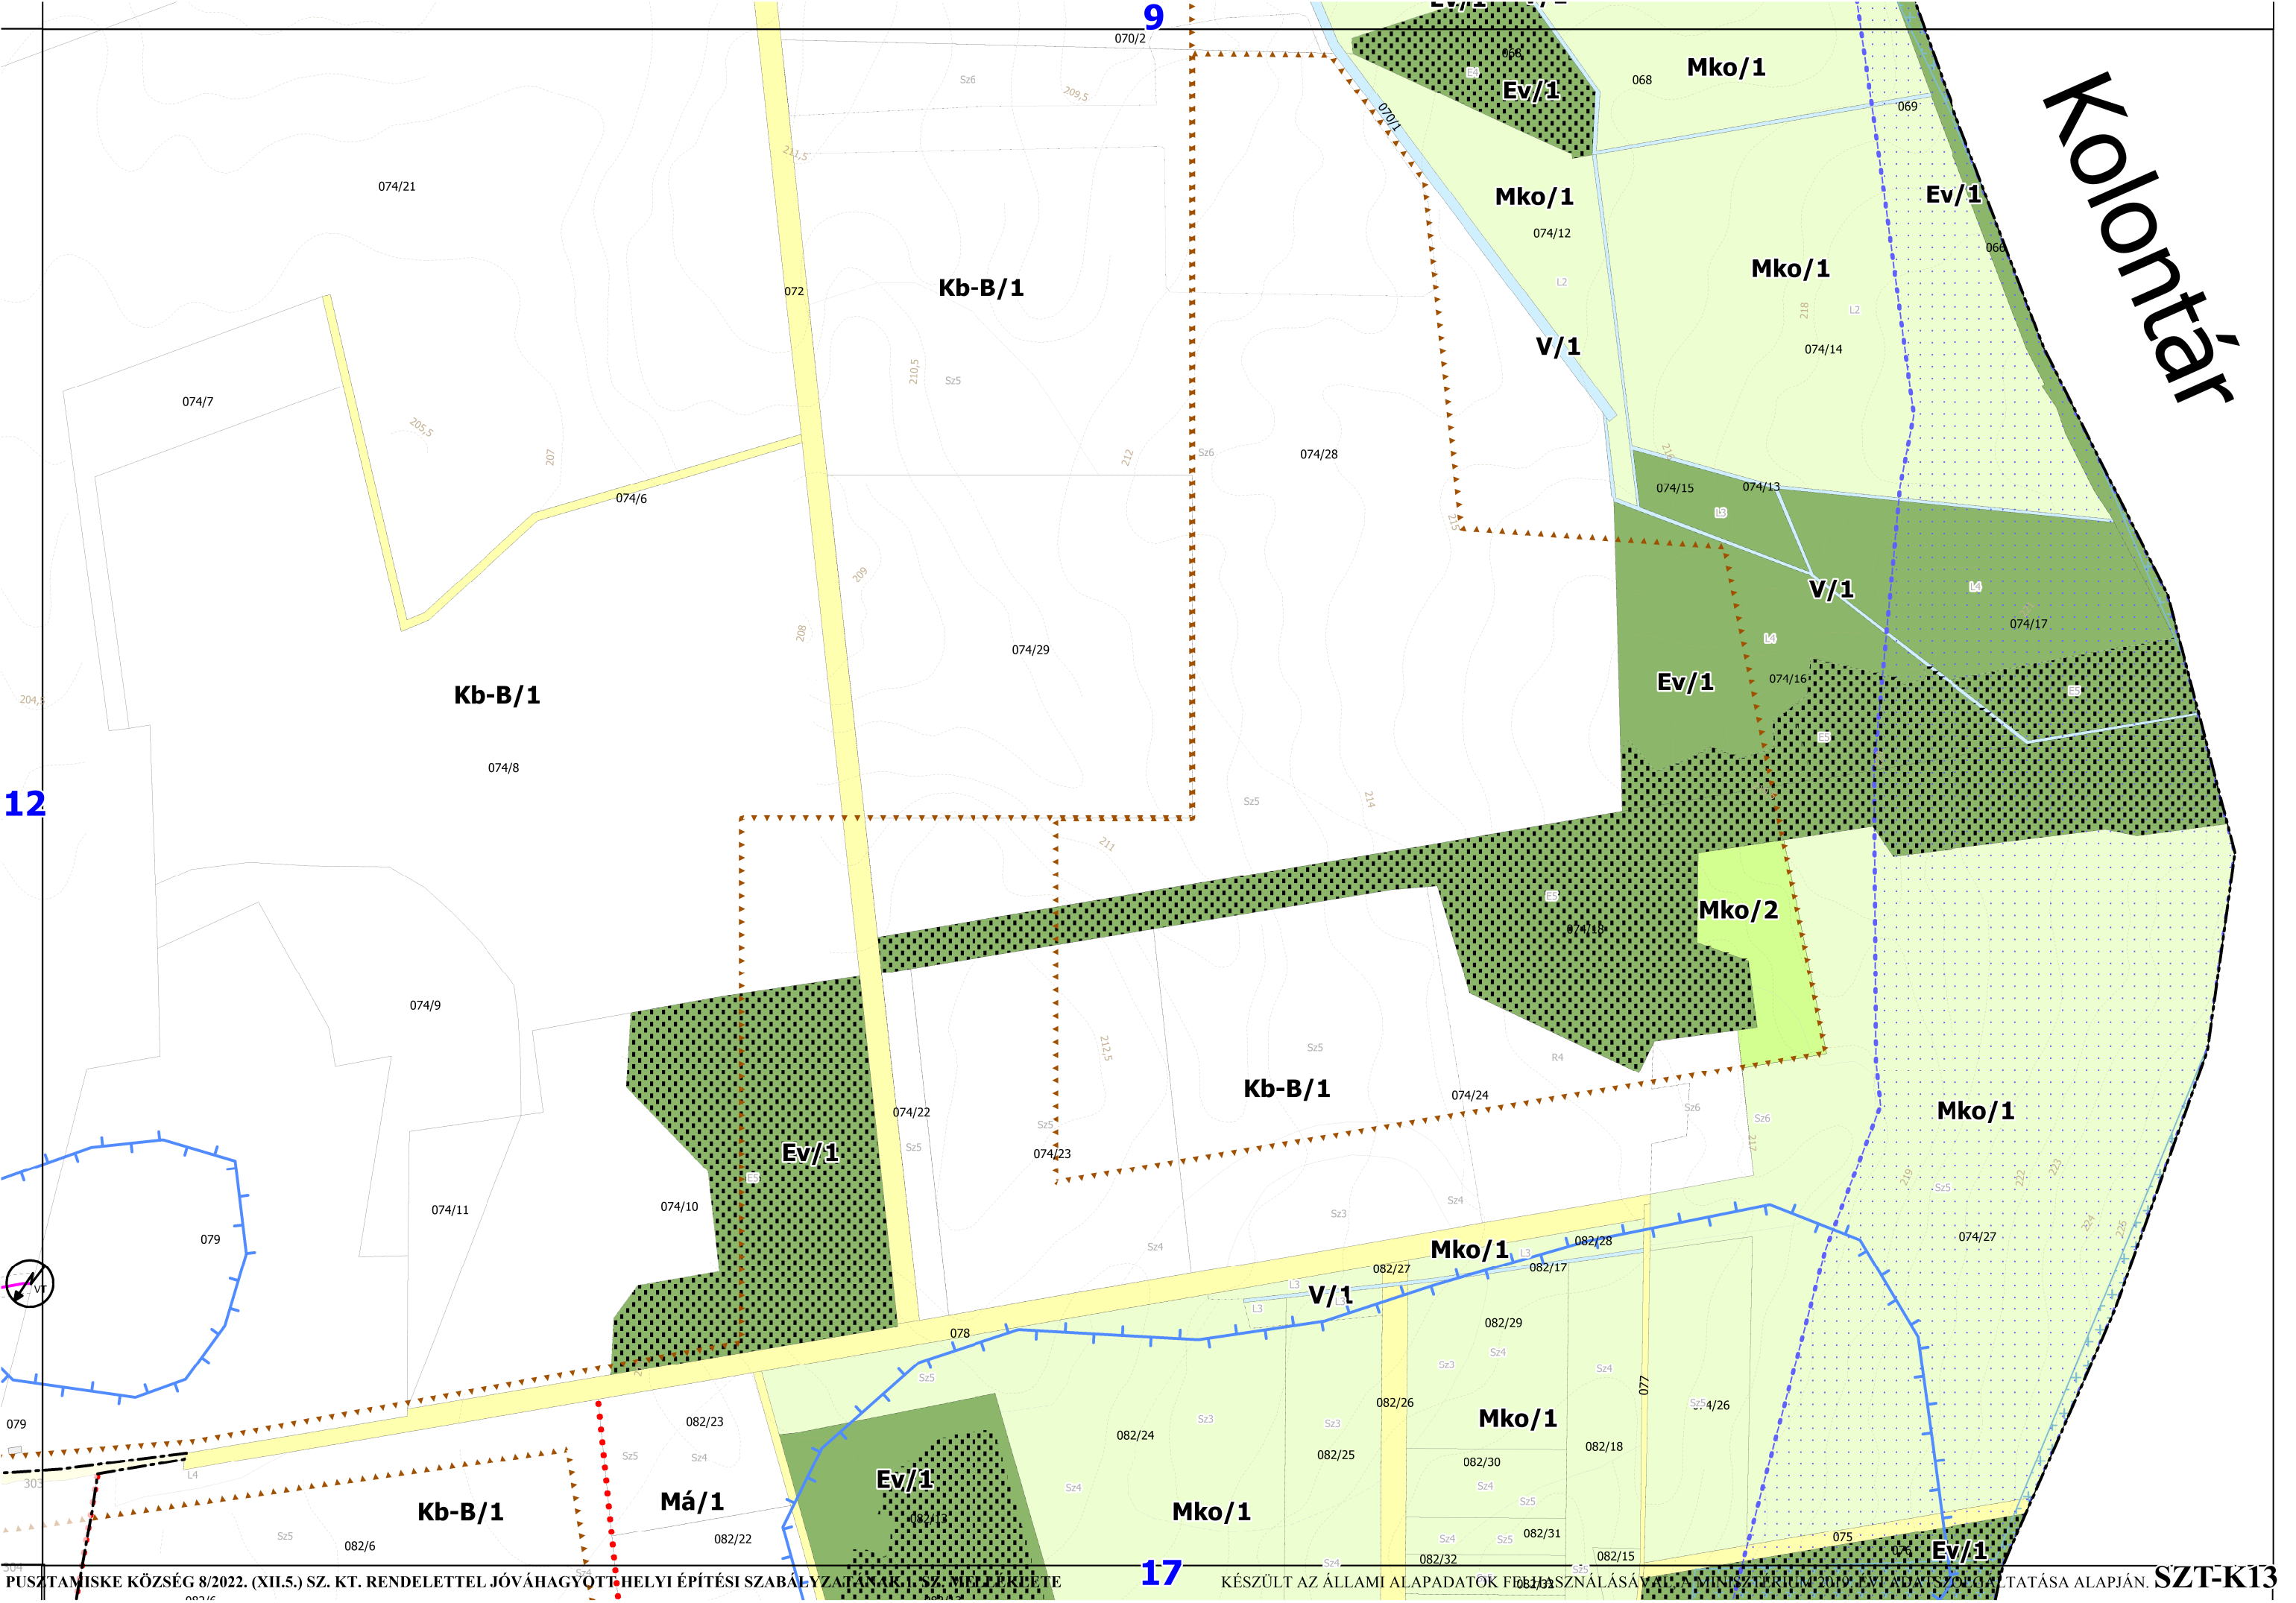

Kolontár

12

9

17

Káptalanfa


Nyirád

Ev/1


Ev/1

10

15

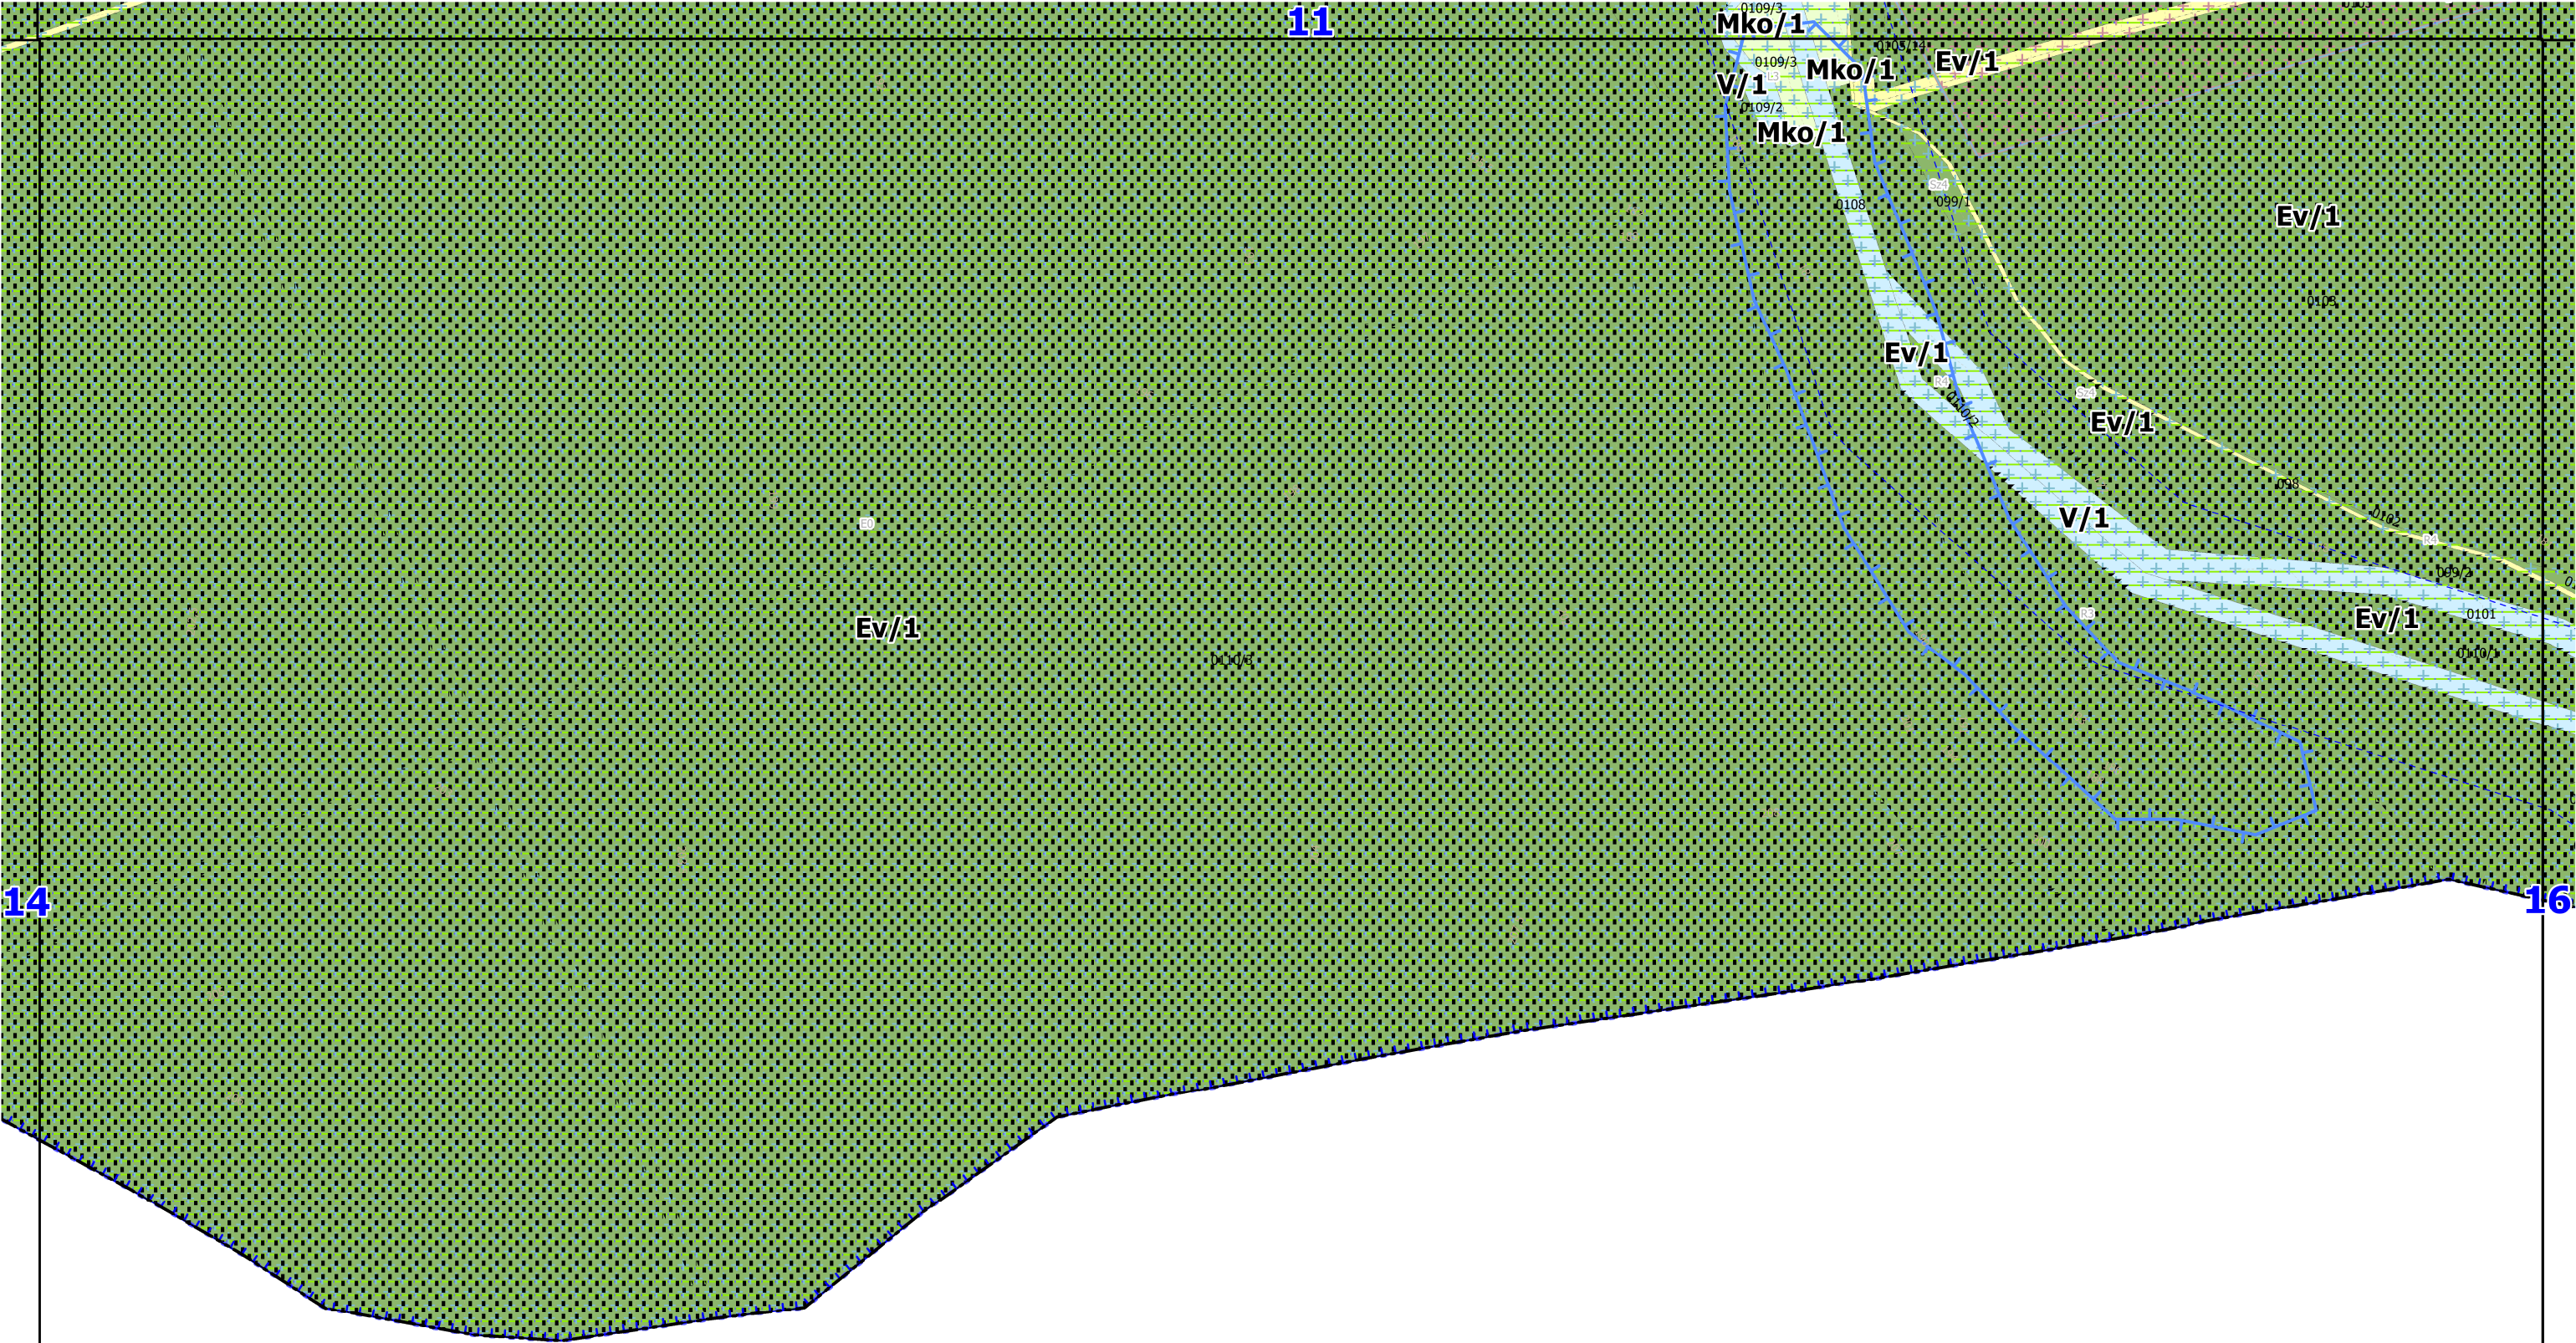

Nyirád

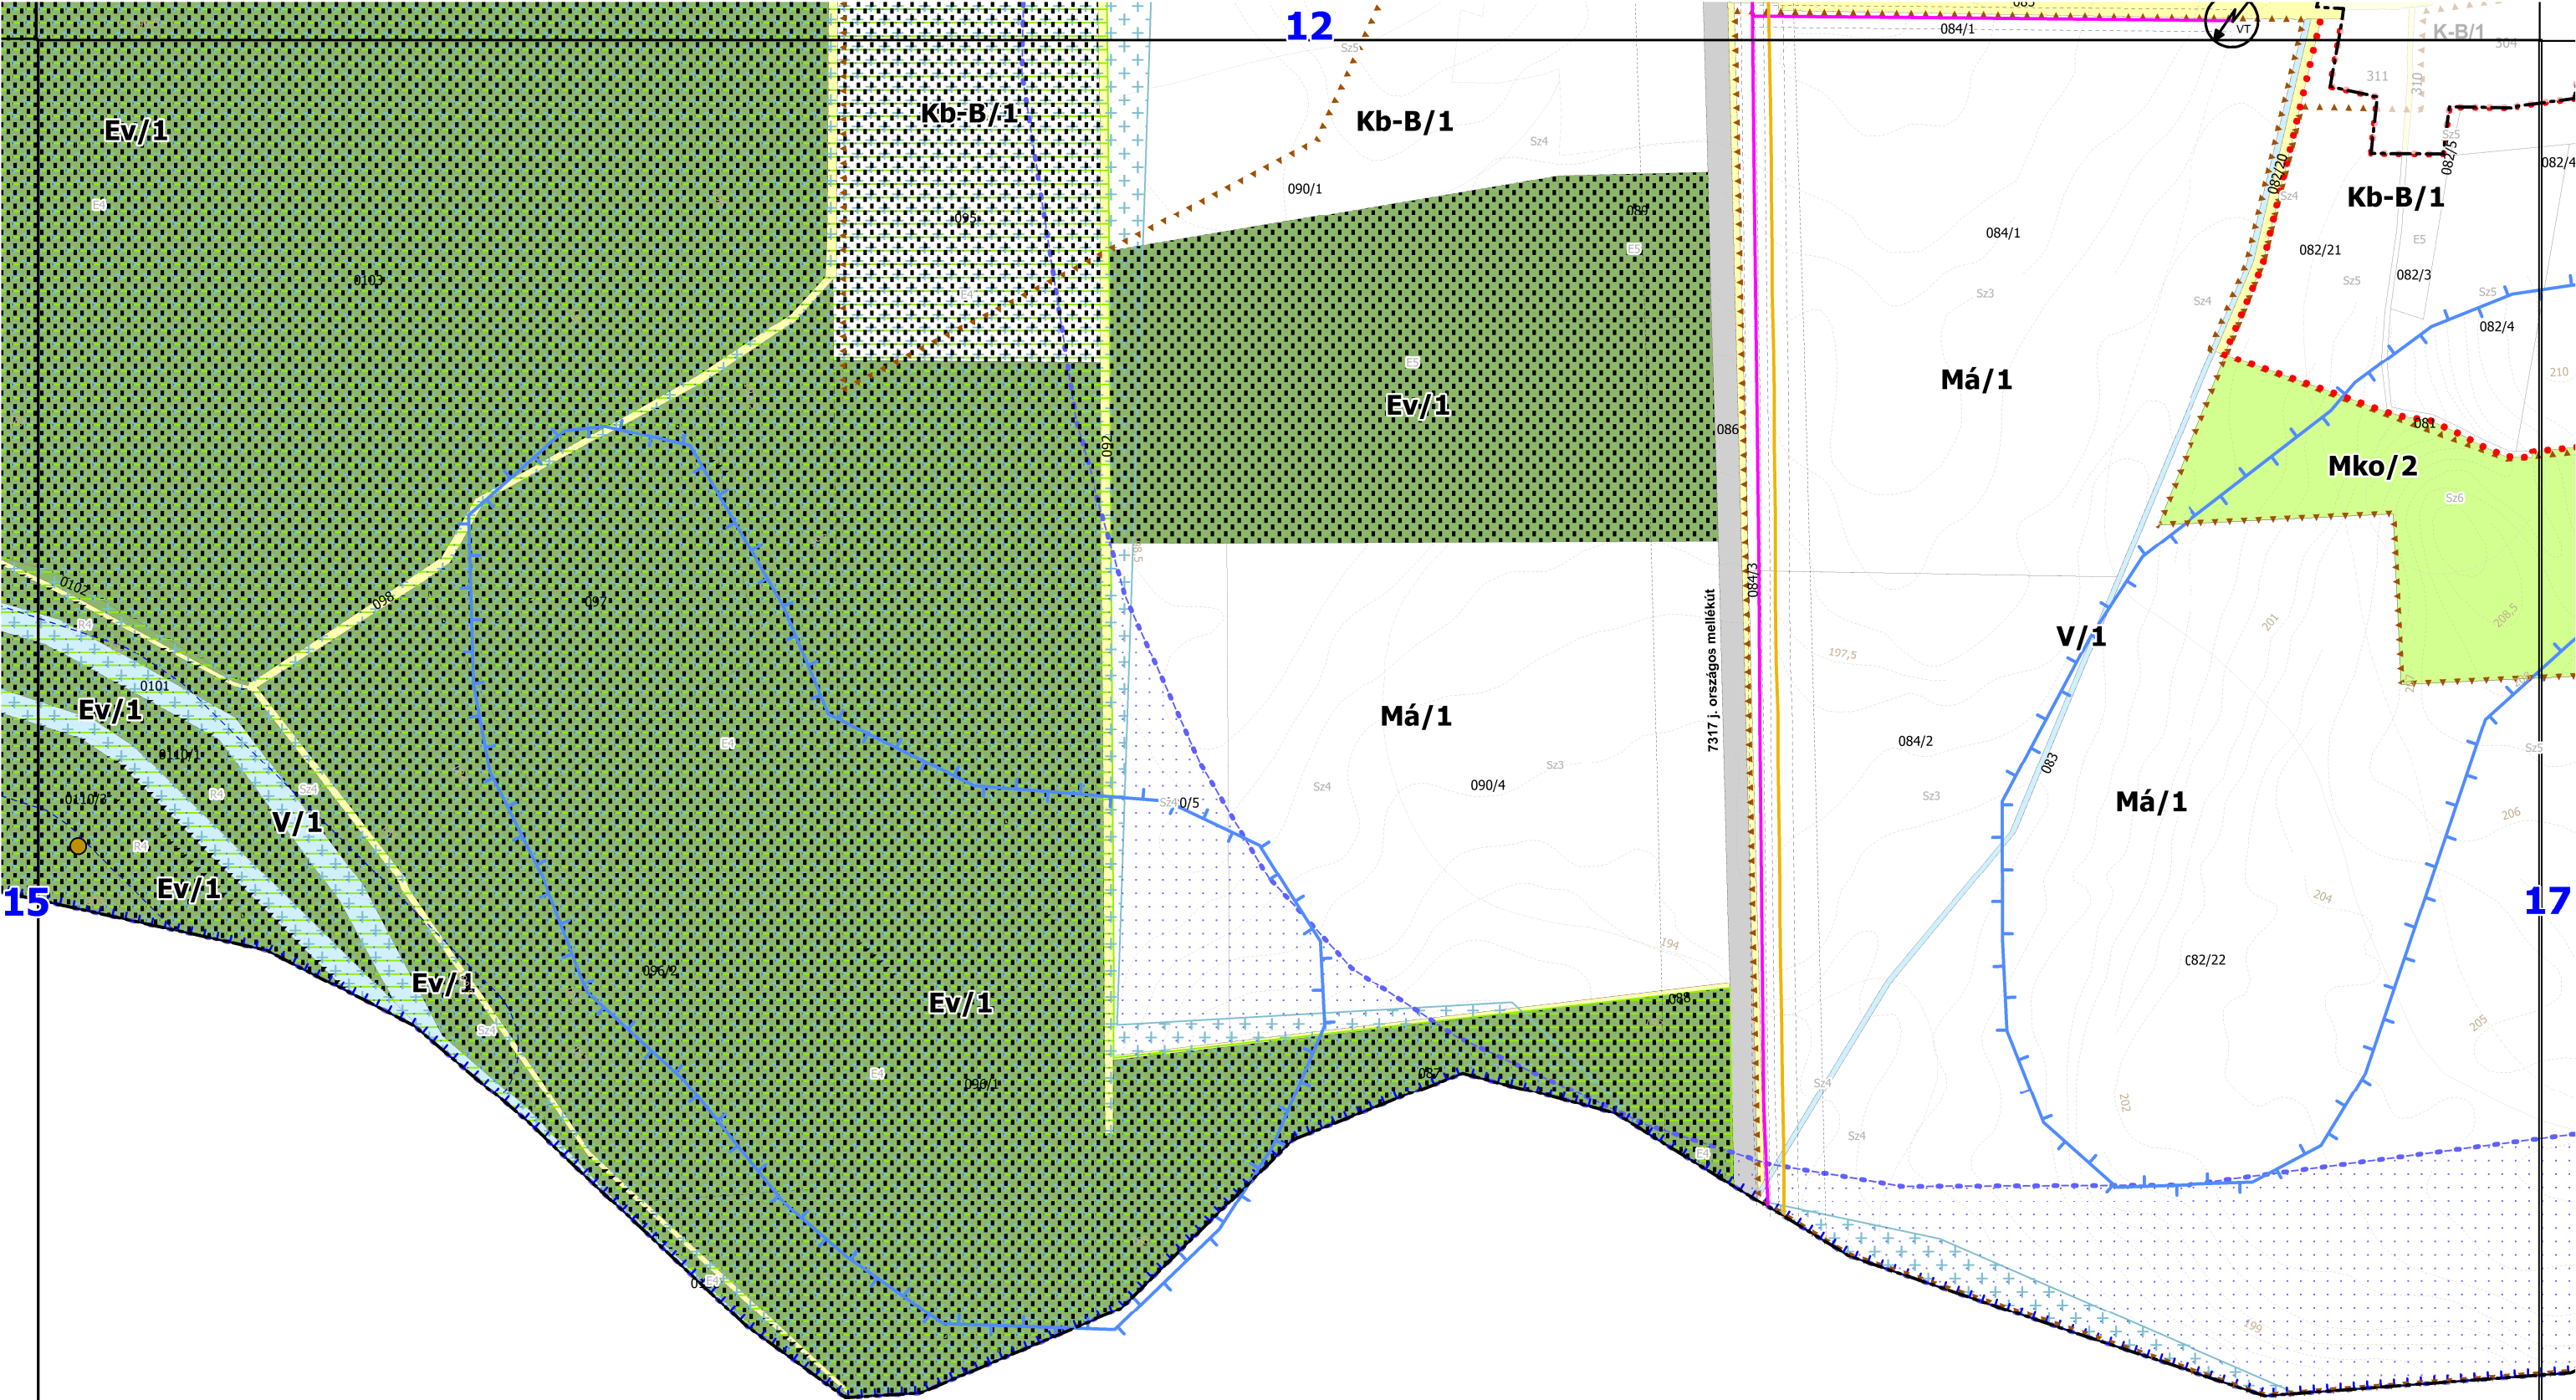

Nyirád

