
Kábelárok minta metszeti rajza
(Védőcső esetén)

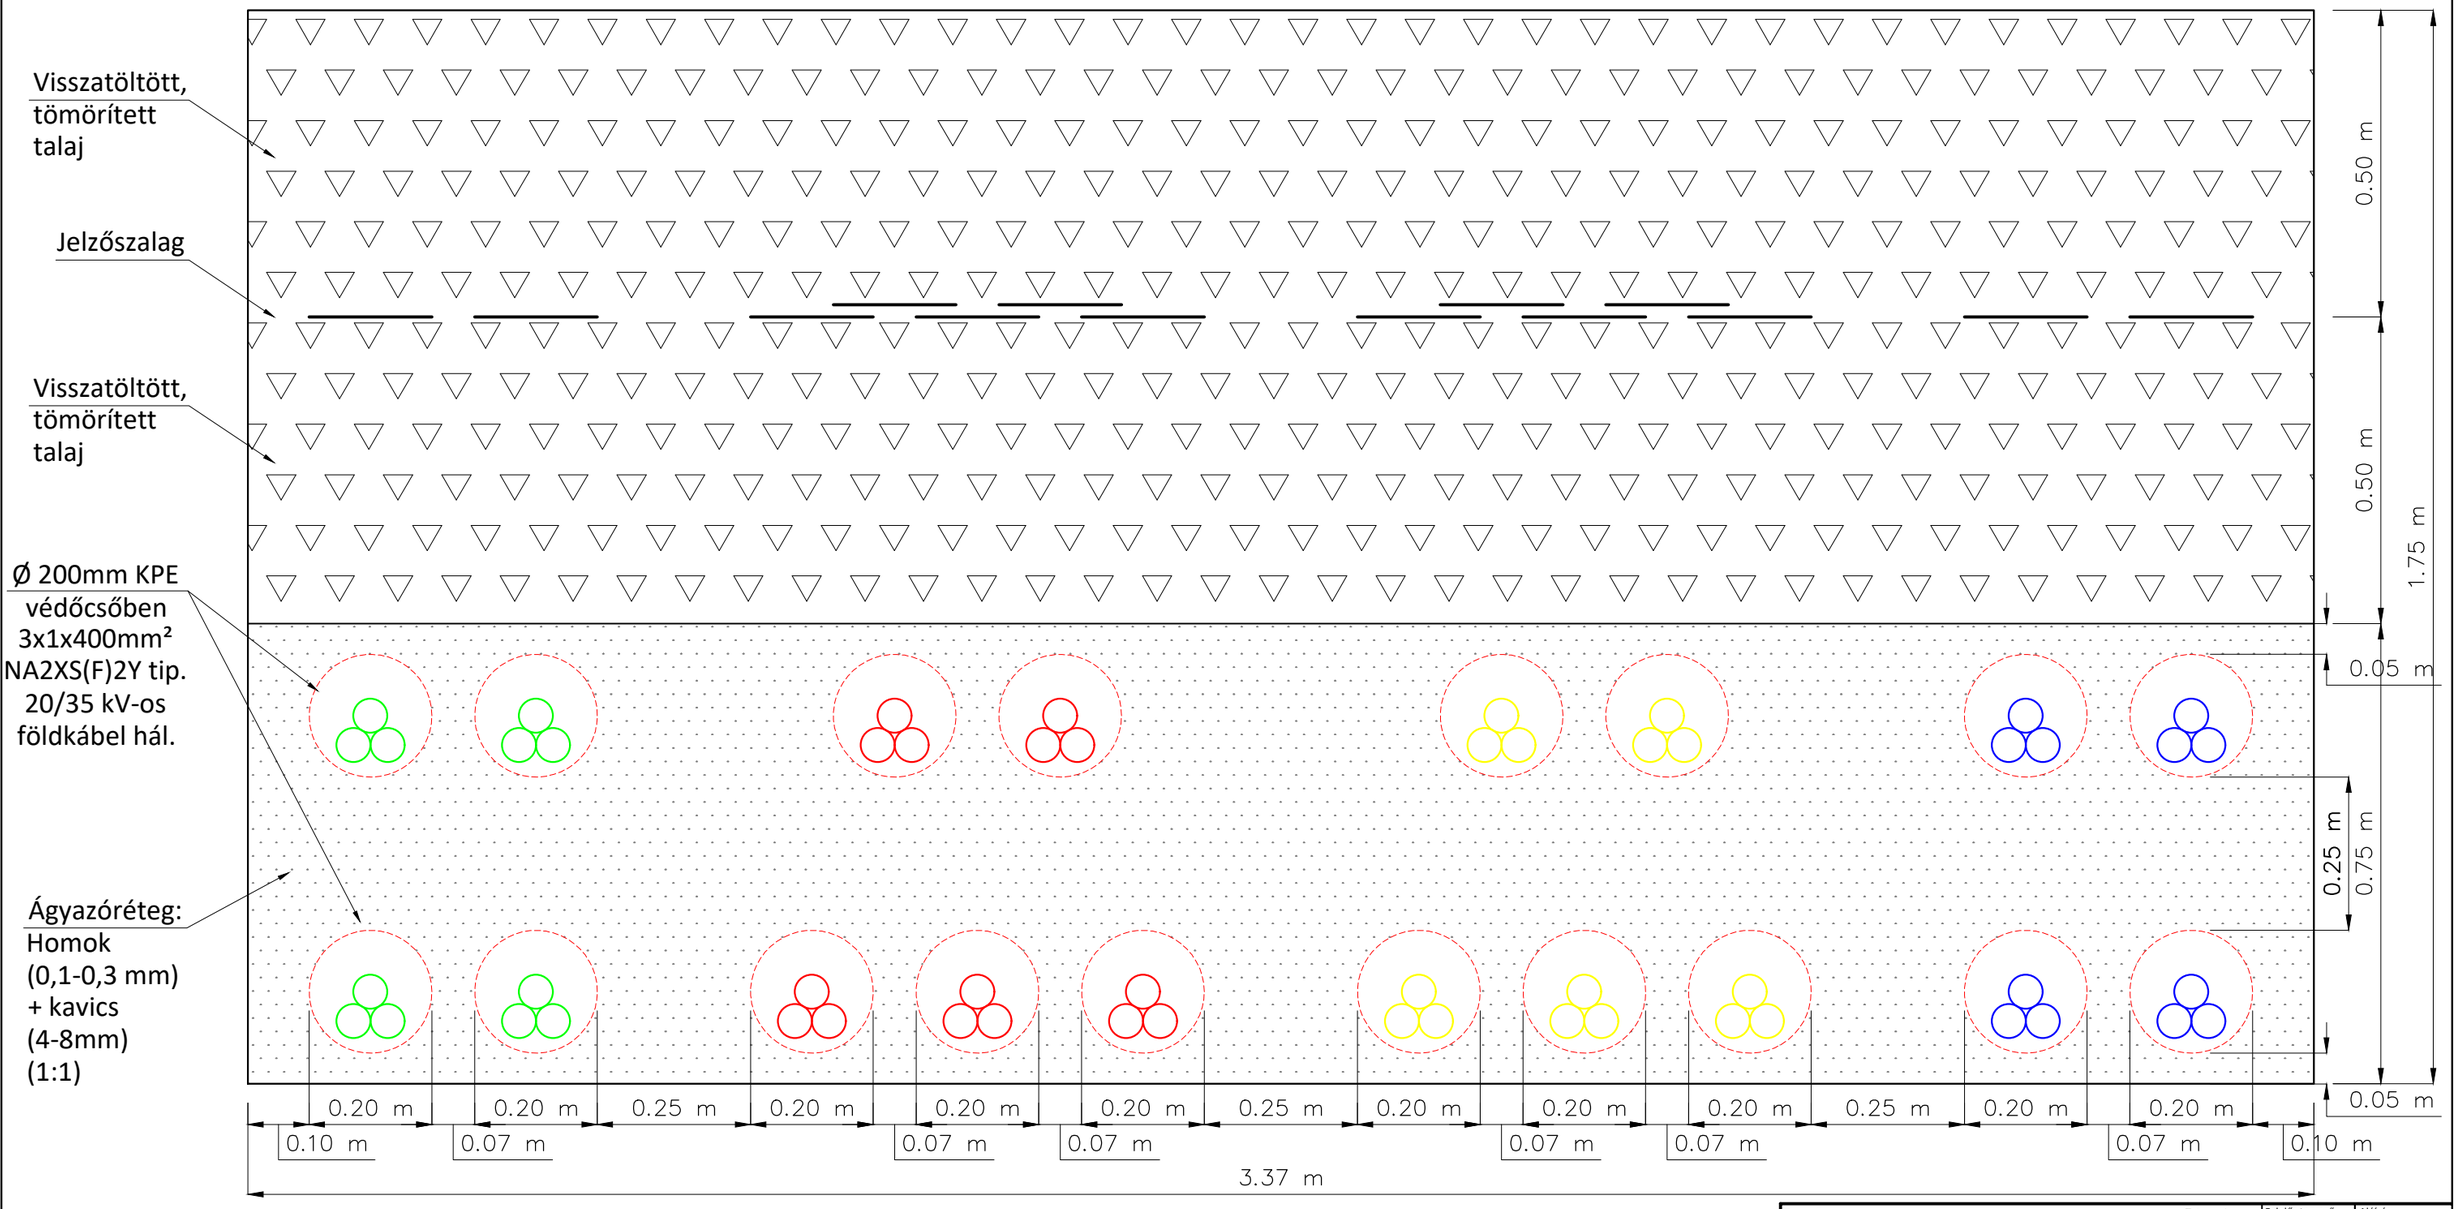

Tervező: NRG Services Kft. 9024 Győr, Baráti út 1. Tel.: +36-20/954-1202 e-mail: info@nrgservices.hu	Felelős tervező: Nádasdi Péter EN-VI/08-1239 EN-ME/08-1239 Aláírás:
Megrendelő: TOMLIN Kft. 1023 Budapest, Bécsi út 28. Fsz. 3. a.	Tervező: Makai Gergő EN-VI/08-01498 EN-ME/08-01498 Aláírás:
Beruházó: Vulcano Solar Kft. 8474 Csabrendek, Millenniumi lakópark 40.	Tervező: Patyi Róbert EN-VI/08-01493 EN-ME/08-01493 Aláírás:
Munka megnevezése: Nyirád és Pusztamiske térségébe tervezett 4x49,985MVA-es napelemparkok csatlakoztatásához szükséges 35 kV-os termelői földkábel hálózat tervezése	Rajzlap mérete (Lépték): A3 (M1:10) Dátum: 2026.04.20. Revízió: R01 Tervfajta: Engedélyezési
Rajz megnevezése: Kábelárok metszeti rajza védőcső esetén	Rajz szám: NRG-25-106-3