

Somlóvecse Község Önkormányzata Képviselő-testületének
9/2022. (XI.21.) önkormányzati rendelete

Somlóvecse község helyi építési szabályzatáról

Somlóvecse Község Önkormányzatának Képviselő-testülete az épített környezet alakításáról és védelméről szóló 1997. évi LXXVIII. törvény 62. § (6) bekezdés 6. pontjában kapott felhatalmazás alapján, az Alaptörvény 32. cikk (1) bekezdés a) pontjában, a Magyarország helyi önkormányzatairól szóló 2011. évi CLXXXIX. törvény 13. § (1) bekezdés 1. alcímjában és az épített környezet alakításáról és védelméről szóló 1997. évi LXXVIII. törvény 6. § (1) bekezdésében meghatározott feladatkörében eljárva, a településfejlesztési koncepcióról, az integrált településfejlesztési stratégiáról és a településrendezési eszközökről, valamint egyes településrendezési sajátos jogintézményekről szóló 314/2012. (XI. 8.) Korm. rendelet 36. §-ában biztosított jogkörében eljáró Veszprém Megyei Kormányhivatal Veszprémi Járási Hivatala Műszaki Engedélyezési, Fogyasztóvédelmi és Foglalkoztatási Főosztály Útügyi Osztály, Veszprém Megyei Kormányhivatal Állami Főépítész, Veszprém Megyei Önkormányzat, Veszprém Megyei Kormányhivatal Környezetvédelmi és Természetvédelmi Főosztály Természetvédelmi Osztály, Balaton-Felvidéki Nemzeti Park Igazgatóság, Nemzeti Média- és Hírközlési Hatóság, Honvédelmi Minisztérium Hatósági Főosztály, Veszprém Megyei Kormányhivatal Veszprémi Járási Hivatala Erdészeti Osztály, Veszprém Megyei Kormányhivatal Népegészségügyi Főosztály, Közép-dunántúli Vízügyi Igazgatóság Veszprém Megyei Szakasztechnikus véleményének kikérésével és a partnerségi egyeztetés szabályainak megfelelően a következőket rendeli el:

I. Fejezet
Bevezető rendelkezések

1. §

(1) Jelen rendelet csak mellékleteivel együtt érvényes:

- a) 1. melléklet: SZT-B M=1:2000 térmértékű szabályozási tervlap, illetve SZT-K1 – SZT-K8 M=1:4000 térmértékű szabályozási tervlap szelvények és jelmagyarázat,
- b) 2. melléklet: Építési övezetek, övezetek beépítési paramétereiről.
- c) 3. melléklet: Régészeti lelőhelyek, valamint az országos és helyi védelem alatt álló építmények listájáról.

(2) Az országos településrendezési és építési követelményekről szóló 253/1997. (XII.20.) Korm. rendelet és a településfejlesztési koncepcióról, az integrált településfejlesztési stratégiáról és a településfejlesztési eszközökről, valamint az egyes sajátos jogintézményekről szóló 314/2012.(XI.8.) Korm. rendelet előírásait jelen szabályzatban foglalt eltérésekkel, valamint a településképi védelméről szóló 6/2018.(VIII.27.) önkormányzati rendeletben foglalt követelményekkel együtt kell alkalmazni.

II. Fejezet *Általános rendelkezések*

1. A szabályozás eszközei

2. §

- (1) A rendelet kötelező szabályozási elemeit a szabályozási tervlap jelmagyarázata tartalmazza.
- (2) A kötelezőnek jelölt szabályozási elemek megváltoztatása csak a jelen rendelet és mellékletei módosításával lehetséges.
- (3) A jelen rendelet tájékoztató elemei:
- a) ágazati jogszabályok, műszaki szabványok által megállapított védőterületek (védőövezetek és védősávok) határa,
 - b) egyéb jogszabályok által megállapított a védelemmel, korlátozással érintett területek és objektumok (természeti, régészeti és épített környezet településképi- és egyedi védelem alatt álló és védelemre tervezett) elemei a jelen rendeletben foglalt előírások szerint.

2. Védelmek, korlátozások

3. §

Az egyéb ágazati jogszabályok, műszaki szabványok által megállapított

- a) védőterületek,
- b) védelmek és korlátozások

figyelembe vétele kötelező, azok kiterjedése és határa, valamint az azok területén folytatható építési tevékenység szabályai a mindenkor hatályos jogszabályok és az egyes hatósági eljárásokban elrendeltek szerint alkalmazandók.

3. Értelmező rendelkezések

4. §

(1) *Háztáji (családi háztartást szolgálóan tartott) állat* elhelyezésére szolgáló építmények:

- a) 3 vagy kevesebb nagytestű állat,
 - b) 5 vagy kevesebb közepes állat,
 - c) 20 vagy kevesebb csirke
- tartására szolgáló építmények.

(2) *Gazdasági haszon céljára (eladásra) tartott állat* elhelyezésére szolgáló építmény:

- a) legfeljebb 10 darab ló, számár, bika, és 20 darab szarvasmarha, mint nagytestű haszonállat részére,
 - b) legfeljebb 30 darab juh, kecske és 10 darab sertés, mint közepes testű haszonállat részére,
 - c) legfeljebb 50 darab kistestű haszonállat részére: baromfi, galamb vagy legfeljebb 150 darab prémes állat: házinyúl,
 - d) tenyésztési céllal eb és macska,
- tartására.

(3) *Kézműipari rendeltetés*: Olyan ipari vagy üzemi rendeltetés, amelyben a fő rendeltetést hordozó helyiségek összes nettó alapterülete nem haladja meg a bruttó 150 m²-t, a foglalkoztatottak száma

legfeljebb 5 fő és a tevékenység a működése során kielégíti a lakóterületre vonatkozó egészségügyi és környezetvédelmi határértékeket.

(4) *Kialakult beépítettség*: A telek mérete a telekalakítás szabályainak nem felel meg, a rajta álló meglévő épület rendeltetését nem tudja kiszolgálni és a telek beépítettsége az országos településrendezési és építési követelményekről szóló kormányrendelettel megengedőbb értéket vesz fel.

(5) *Kiegészítő rendeltetésű építmény*: Az országos településrendezési és építési követelményekről szóló kormányrendelet 1. számú melléklet 86. pontjában nem szereplő egyéb kiegészítő rendeltetésű építmények:

- a) önálló járműtároló,
- b) nyárikonyha, mosókonyha, szárító,
- c) mezőgazdasági tevékenységet szolgáló tároló (pl: szén, fészker, magtár, góré, csűr),
- d) gazdasági tevékenységet szolgáló tároló (pl: kisipari tevékenység folytatására szolgáló zárt műhely, mely megfelelően szigetelt, valamint az építési övezetben megengedett zaj és rezgéshatárértékeket nem lépi túl)
- e) egyéb tároló épület (tűzelőanyag, szerszámkamra),
- f) kazánház,
- g) barkácműhely,
- h) műterem,
- i) gazdasági bejáráshoz tartozó, bruttó 10 m²-t meg nem haladó porta.

(6) *Telek beépítési módja*: Az építési telek beépítési módja meghatározásával azonos fogalom.

(7) *Üzemszerű állattartás céljára szolgáló építmény*: a „Gazdasági haszon céljára (eladásra) tartott állat” fogalmánál rögzített állatok darabszámát meghaladó mértékű állattartásra szolgáló építmény.

(8) *Zárványtelek*: Olyan építési övezetben fekvő, kialakult telek, mely a külön jogszabályban megfogalmazott építési telkekre vonatkozó megközelítéssel nem rendelkezik és beépítési módja a külön jogszabályban megfogalmazott beépítési módok egyikének sem feleltethető meg.

(9) *Zavaró hatású rendeltetés* mindazon rendeltetési cél, amely:

- a) környezeti hatástanulmány készítéséhez,
- b) környezetvédelmi hatóság által környezeti hatástanulmány készítéséhez, vagy
- c) telepengedélyhez kötött, vagy
- d) fém-, és fakereskedelmi engedélyköteles anyag, valamint gépjármű-, és gépjárműgumi kereskedelmével, értékesítésével, felvásárlásával, gyűjtésével, tárolásával, raktározásával, javításával, kezelésével, manipulálásával jár.

III. Fejezet

Területfelhasználás a területfelhasználási egységek tagozódása, általános jellemzők

5. §

(1) A beépítésre szánt, valamint beépítésre nem szánt területfelhasználási egységek építési övezetekre és övezetekre tagozódnak.

(2) Az építési övezeti, övezeti jellemzőket, valamint általános érvényű előírásokat együttesen kell alkalmazni és azoknak együttesen kell megfelelni.

4. Telekalakítás

6. §

(1) Kialakult telekstruktúrába nem illeszkedő építési telek kialakítása nem megengedett. A telekalakítás során illeszkedni kell a jellemző utcafronti telekszélességhez és a telektömbre jellemző telekmélységhez. Telekalakítási eljárás során nem hozható létre:

- a) nyeles telek,
- b) úszótelek,
- c) tömbtelek,
- d) zárványtelek és
- e) olyan építési telek/telek, amely közútról, vagy jelen jogszabály jóváhagyását megelőzően vagy a telekalakítási eljárás során kialakításra kerülő magánútról gépjárművel nem megközelíthető és a létrejövő építési telek/telek egyszerű kontúrú, alakja az építési övezetnek/övezetnek megfelelő beépíthetőséget korlátozza.

(2) Zárványtelken építési engedélyköteles építési tevékenység nem végezhető.

(3) Amennyiben építési telek telekalakítása kizárólag közterület szélesítése céljából kerül sor, a telekalakítás akkor is engedélyezhető, ha visszamaradóépítési telek méretei nem érik el az építési övezetben előírt minimum értéket, nagysága meghaladja az 500 m²-t, és a telek beépítése az szomszédos telkek beépíthetőségét nem korlátozza.

(4) Mérnöki létesítmények, műtárgyak, valamint a magánutak számára az építési övezeti, övezeti előírásoktól eltérő műszakilag szükséges méretű telek alakítható ki.

(5) Kiszolgáló utak és magánutak telekalakítási szabályai:

- a) lakó és különleges építési övezetek telkének feltárását biztosító kiszolgáló út: minimum 8,0 méter széles, amennyiben a csapadékvíz elvezetés és az egyoldali járda kialakításának műszaki akadálya nincs,
- b) gazdasági építési övezetek telkének feltárását biztosító kiszolgáló út: minimum 14,0 méter széles, amennyiben a csapadékvíz elvezetés és az egyoldali járda kialakításának műszaki akadálya nincs,
- c) gyalogos-, vagy lovas út, valamint mezőgazdasági utak esetén: minimum 3,0 méter széles kialakításúnak kell lennie.

(6) Telekcsoport újraosztással jelölt telkek estén a beépíthetőség feltételeként az érintett telkeket az előírásoknak megfelelő építési telekké kell alakítani telekcsoport újraosztással. Építési tevékenység kizárólag a telekcsoport újraosztást követően megengedett.

(7) Az építési övezetekben telekalakítás a vonatkozó építési övezeti előírások betartásával engedélyezhető.

(8) Lakóterületen oldalhatáron álló beépítési módú építési telek minimális szélessége: 16,0 méter.

5. Általános építési előírások

7. §

(1) A kialakult, építési joggal rendelkező telek építési jogosultsága a telek méretétől függetlenül fennáll. Ez a jog csak építési tilalommal szüntethető meg. Ezen ingatlanokon az építés az alábbi előírások betartásával megengedett:

- a) Ha a telek jelenlegi beépítettsége meghaladja az övezetre előírtat, akkor a meglévő épület felújítható, de sem a beépítettség, sem az épületmagasság nem növelhető. Ha az épület lebontásra kerül, a telket beépítetlen teleknek kell tekinteni és a vonatkozó építési övezeti előírások alapján építhető be ismételten.
- b) Ha a telek jelenlegi területe kisebb, mint az építési övezetben megállapított érték (a kialakítható legkisebb telekterület), akkor a telek csak akkor építhető be, ha az épület elhelyezésére vonatkozó elő-, oldal-, és hátsókert méretek és a (5) bekezdésben rögzített telekszélességi méretek betarthatók és mérete eléri legalább az 500 m²-t.
- c) Amennyiben a meglévő épület beépítési módja eltér az építési övezeti előírásoktól, azonban az egyéb építési előírásokat kielégíti, úgy az épület felújítható, tetőtere beépíthető, az építési helyen belül bővíthető, de új építmény csak az építési övezet előírásai szerinti beépítési módnak megfelelő építési helyre építhető, kivétel e) pont.
- d) Amennyiben az előírás szerinti beépítési mód a szomszédos telken kialakult állapot miatt nem érvényesíthető, a telepítési távolságok betartásával a meghatározottól eltérően szabadonálló beépítési mód is alkalmazható.

(2) Eltérő rendelkezés hiányában a település területén kialakítható kerítés magassága legfeljebb 2,0 méter lehet.

(3) Lakókocsi, konténer illetve sátor ideiglenes jelleggel közterületen csak közterület-használatról szóló helyi rendeletben előírtak szerint megengedett. Lakótelken legfeljebb egy darab lakókocsi vagy konténer elhelyezése megengedett a lakóépület építésének vagy átalakításának idejére, de legfeljebb az építési tevékenység bejelentésétől számított két évig.

(4) Oldalhatáron álló beépítési mód esetén az épület nem oldalkerti telekhatár felőli tényleges homlokzatmagassága legfeljebb 4,0 méter lehet.

(5) A település beépítésre szánt területén,

- a) oldalhatáron álló beépítés esetén: 12 m
 - b) szabadon álló beépítés esetén: 16 m
- szélességű telek is beépíthető.

(6) Ha az építési telek területe és szélességi mérete az (1) b) pontban és a (5) bekezdésben foglalt minimális méreteket nem elégíti ki, úgy:

- a) a meglévő épület felújítható, tetőtere beépíthető, és alapterülete az építési helyen belül bővíthető;
- b) új építmény nem építhető.

(7) Kiegészítő rendeltetésű építmények homlokzatmagassága az ezek létesítését megengedő építési övezetekben, övezetekben megengedett épületmagasság értékével megegyező érték, kivétel az állattartó építmények, melyek homlokzatmagassága legfeljebb 6,0 méter lehet, valamint az egyes sajátos építmények esetében, ahol a technológia által megkövetelt homlokzatmagassági érték alkalmazása megengedett.

(8) A kiegészítő rendeltetésű építmények és melléképítmények kizárólag építési helyen belül helyezhetők el, kivétel a közműbecsatlakozási műtárgy és a hulladéktartály tároló. Hulladéktartály tároló az előkert méretén belül, legfeljebb 2,0 méteres belmagassággal helyezhető el. Új épület építése esetén, az országos településrendezési és építési követelményekről szóló kormányrendelet szerint számított, lakó rendeltetést kiszolgáló gépjármű elhelyezést épületen belül kell biztosítani.

(9) Új épület építése esetén, az országos településrendezési és építési követelményekről szóló kormányrendelet szerint számított, lakó rendeltetést kiszolgáló gépjármű elhelyezést épületen belül kell biztosítani.

6. Építési telkek elő-, oldal-, hátsókerterek, beépítési mód és az építés előírásai

8. §

(1) Lakóterületek oldalhatáron álló beépítési módú építési övezetében építmény elhelyezése a szabályozási tervlapon jelölt építési helyen, annak hiányában az alábbi szabályok szerint meghatározott építési határvonalak által kialakuló építési helyen belül megengedett:

- a) előkert: 0,0 méter,
- b) oldalkert:
 - ba) oldalhatáros beépítési módban az építési telekre előírt legnagyobb épületmagasság értékével megegyező méret. Lakóépület nem oldalkerti telekhatártól legfeljebb 1,0 méterre állhat.
 - bb) szabadonálló beépítési módban: az építési telekre előírt legnagyobb épületmagasság értékének fele,
- c) hátsókert: 6,0 méter.

(2) Lakóterületen 16,0 m-nél keskenyebb, kialakult utcafronti telekszélesség esetén oldalhatáros beépítési módban az oldalkert mérete 4,0 m-re csökkenthető.

(3) Eltérő rendelkezés hiányában gazdasági-, és különleges területek építési övezetiben építmények az alábbi szabályok szerint meghatározott építési határvonalak által kialakuló építési helyen belül helyezhetők el:

- a) előkert: 10,0 méter,
- b) oldalkert: 5,0 méter.
- c) hátsókert: 10,0 méter.

7. Terepszint alatti építmények

9. §

(1) Terepszint alatti építmény, valamint az épülettel szerkezetiileg egybefüggő pinceszint az oldal- és hátsókertbe nem nyúlhat.

(2) Lakóterületen a 16,0 méternél kisebb szélességű telek esetében az oldalkerti telekhatártól számítottan legfeljebb 1,00 métert elhagyása megengedett.

(3) A terepszint alatti beépítés mértéke megegyezik az építési övezetben a felszíni beépítettségre meghatározott értékkel.

(4) Terepszint alatti építmény építési helyen belül bárhol létesíthető, ahol azt nem gátolják építéshidrológiai, mérnökgeológiai vagy más geotechnikai adottságok, illetve nem veszélyeztet más építményeket és nyomvonalas létesítményeket.

(5) Terepszint alatti építmény csak az építési helyen belül emelkedhet ki a terepszintből.

(6) A település beépítésre nem szánt részén a terepszint alatti építmény alapterülete nem haladhatja meg a telek területének 10%-át.

8. Állattartó épületek elhelyezése

10. §

Eltérő rendelkezés hiányában a településen gazdasági haszon állattartás és üzemszerű állattartás építményei nem helyezhetők el. Háztáji állattartó építmény elhelyezése az Lf építési övezetekben, valamint az Má jelű övezetekben megengedett.

V. Fejezet

Beépítésre szánt területek előírásai

9. Falusias lakóterület (Lf/1) jelű építési övezet előírásai

11. §

(1) Falusias lakóterület a laza beépítésű, összefüggő nagy kertes, több önálló rendeltetési egységet magába foglaló, 5,0 méteres épületmagasságot meg nem haladó lakóépületek elhelyezésére szolgál, melyen gazdasági épületek is elhelyezhetők.

(2) Eltérő rendelkezés hiányában Lf/1 jelű építési övezetben a legfeljebb kétlakásos lakóépületen kívül önállóan-, vagy vegyesen elhelyezhető épületek, amelyeknek nincs zavaró hatása a lakó rendeltetésre:

- a) mező- és erdőgazdaság, valamint a terület rendeltetésszerű használatát nem zavaró gazdasági-
- b) kereskedelmi-, szolgáltató-,
- c) vendéglátó-,
- d) igazgatási, hitéleti-, nevelési-, oktatási,
- e) szálláshely szolgáltatás,
- f) kulturális, szórakoztató,
- g) egészségügyi, szociális,
- h) sport,
- i) kézműipari építmény elhelyezésére szolgáló rendeltetések.

(3) Falusias lakóterületen kivételesen sem helyezhető el üzemanyag-töltő állomás.

(4) Az Lf/1 jelű építési övezetben a kiegészítő rendeltetésű építmények közül oldalkertben nyárikonyha, mosókonyha, szárító elhelyezhető.

(5) Eltérő rendelkezés hiányában az Lf/1 jelű építési övezetekben elhelyezhető melléképítmények:

- a) közműbecsatlakozási műtárgy,
- b) közműpótló műtárgy,
- c) hulladéktartály tároló,
- d) kerti építmény, amely kerti tevékenységre, pihenésre, játékra, szórakozásra, kikapcsolódásra és tárolásra szolgáló műtárgy.
- e) háztartási célú húsfüstölő, jégverem, zöldségverem,

- f) háztartási célú komposztáló,
- g) építménynek minősülő antennatartó szerkezet, zászlótartó oszlop,
- h) háztáji állat elhelyezését szolgáló állatól, állatkifutó.

(6) Építési telken az utcafront felőli építési vonalat a 3-3 szomszédos ingatlan építési vonalához igazodva kell meghatározni.

(7) A 80 méter telekmélységet meghaladó építési telkek esetén a telek homlokvonalától számított 60 métert meghaladó telekrészen épület elhelyezése nem megengedett.

(8) Az eredeti terepszintet megváltoztató tereprendezés esetén az épületmagasság az eredeti terepszinttől számítandó.

(9) Lakóterületen amennyiben a kialakult építési telek utcafronti szélessége 13,0 m-nél kisebb, akkor a legkisebb oldalkerti méret oldalhatáros beépítési mód esetén legfeljebb 4,0 m-re, szabadonálló beépítési mód esetén a telepítési távolság felére lecsökkenthető.

(10) Oldalhatáron álló beépítési mód esetén az épület nem oldalkerti telekhatár felőli tényleges homlokzatmagassága legfeljebb 4,0 méter lehet.

(11) Az Lf/1 jelű építési övezetek a közművesítettség mértéke és módja: teljes közüzemi vagy egyedi kiépítésű.

(12) Az egyes építési övezetekben a telkekre és építményekre vonatkozó jellemzőket a 2. melléklet 1. pont szerinti táblázat értékeinek alkalmazásával kell meghatározni.

10. Falusias lakóterület (Lf/2) jelű) építési övezet előírásai

12. §

(1) Az Lf/2 jelű falusias lakóterület övezetébe azok a telkek tartoznak, amelyek a rajtuk elhelyezkedő építmények különlegessége miatt helyhez kötöttek, jelentős hatást gyakorolnak a környezetükre vagy a környezetük megengedett külső hatásaitól is védelmet igényelnek és más beépítésre szánt területfelhasználású területektől eltérnek.

(2) Az Lf/2 jelű építési övezetben

- a) kereskedelmi-, szolgáltató-,
- b) vendéglátó-,
- c) igazgatási, hitéleti-, nevelési-, oktatási,
- d) szálláshely szolgáltatás,
- e) kulturális, szórakoztató,
- f) egészségügyi, szociális,
- g) sport

rendeltetések elhelyezése, valamint az azokat kiszolgáló kiegészítő rendeltetésű építmények elhelyezése megengedett.

(3) Eltérő rendelkezés hiányában az Lf/2 jelű építési övezetben elhelyezhető melléképítmények:

- a) közműbecsatlakozási műtárgy,
- b) közműpótló műtárgy,
- c) hulladéktartály tároló,
- d) kerti építmény, amely kerti tevékenységre, pihenésre, játékra, szórakozásra, kikapcsolódásra és tárolásra szolgáló műtárgy.

- e) építménynek minősülő antennatartó szerkezet, zászlótartó oszlop.
- (4) Építmények az alábbiak szerint kialakított építési helyen belül helyezhetők el:
- a) előkerti mérete: 0,0 méter, mely a Petőfi Sándor utca felől értelmezendő,
 - b) oldalkerti mérete az épületmagasság értékének fele,
 - c) hátsókerti mérete: 0,0 méter.
- (5) Az Lf/2 jelű építési övezet közművesítettségi mértéke és módja: teljes közüemi vagy egyedi módon megoldva.
- (6) Az építési övezetben a telkekre és építményekre vonatkozó jellemzőket 2. melléklet 1. pont szerinti táblázat értékeinek alkalmazásával kell meghatározni.

11. Gazdasági-agráripari (Gip-a) területek építési övezetének előírásai

13. §

- (1) A jelentős mértékben zavaró hatású ipari terület a különlegesen veszélyes (pl. tűz-, robbanás-, fertőzőveszélyes), bűzös, vagy nagy zajjal járó, elsősorban az állattartást szolgáló állattartó majorok, valamint egyéb jelentős környezeti hatással járó mezőgazdasági üzemi létesítmények és gazdasági rendeltetésű építmények elhelyezésére szolgál.
- (2) A jelentős mértékben zavaró hatású agráripari terület Gip-a/1 jelű építési övezetbe sorolt, ahol
- a) a növénytermesztési célú és állattartó,
 - b) a mezőgazdasági üzemi ipari,
 - c) iroda, raktározás, kereskedelmi, szolgáltató, valamint
 - d) kivételesen üzemanyagtöltő
- elhelyezhető.
- (3) Agráripari területen kivételesen sem helyezhető el gazdasági rendeltetésű épületen belül a tulajdonos, a használó és a személyzet számára szolgáló lakás.
- (4) Az agráripari területen kizárólag az önálló rendeltetésének megfelelő, valamint eltérő rendelkezés hiányában az azt kiszolgáló kiegészítő rendeltetésű építmények elhelyezése megengedett.
- (5) Az agráripari területeken elhelyezhető melléképítmények:
- a) közmű-becsatlakozási műtárgy,
 - b) közműpótló műtárgy,
 - c) hulladéktartály-tároló,
 - d) építménynek minősülő antennatartó szerkezet, zászlótartó oszlop.
- (6) A Gip-a/1 jelű építési övezetben
- a) a növénytermesztés és állattartás építményei és mezőgazdasági üzemi ipari építmény csak a telekhatártól legalább 10 méterre helyezhető el.
 - b) Több önálló rendeltetésű építmény és legfeljebb 2 építményszintű épület építhető.
- (7) Kiegészítő rendeltetésű építmények homlokzatmagassága az építési övezetekben megengedett épületmagasság értékével megegyező érték, kivétel az egyes sajátos építmények, ahol a technológia által megkövetelt homlokzatmagassági érték a megengedett.

(8) A Gip-a/1 jelű építési övezet közművesítettségi mértéke és módja: részleges közüzemi vagy egyedi módon megoldva.

(9) Az egyes építési övezetekben a telkekre és építményekre vonatkozó jellemzőket 2. melléklet 2. pont szerinti táblázat értékeinek alkalmazásával kell meghatározni.

VI. Fejezet

Beépítésre nem szánt területek előírásai

12. Különleges beépítésre nem szánt övezetek általános előírásai

14. §

(1) A különleges beépítésre nem szánt övezetekbe azok a telkek tartoznak, amelyek a rajtuk elhelyezkedő építmények különlegessége miatt helyhez kötöttek, jelentős hatást gyakorolnak a környezetükre vagy a környezetük megengedett külső hatásaitól is védelmet igényelnek és más beépítésre szánt területfelhasználású területektől eltérnek.

(2) A különleges beépítésre nem szánt területek az alábbi építési övezetekre tagozódnak:

- a) Település üzemeltetési (Kb-Tü/1),
- b) Temető (Kb-T/1).

(3) Különleges beépítésre nem szánt övezetekben kizárólag az önálló rendeltetésének megfelelő, valamint eltérő rendelkezés hiányában az azt kiszolgáló kiegészítő rendeltetésű építmények elhelyezése megengedett.

(4) Eltérő rendelkezés hiányában építmények az alábbiak szerint kialakított építési helyen belül helyezhetők el:

- a) előkert mértéke minimum 5,0 méter,
- b) oldalkert mértéke nem lehet kisebb az országos településrendezési és építési követelményekről szóló kormányrendelet szerint meghatározott legkisebb távolságnál, sem 5,0 méternél,
- c) a hátsókert mértéke nem lehet kisebb sem az országos településrendezési és építési követelményekről szóló kormányrendelet szerint meghatározott legkisebb távolságnál, sem 10,0 méternél.

(5) Az egyes övezetekben a telkekre és építményekre vonatkozó jellemzőket 2. melléklet 3. pont szerinti táblázat értékeinek alkalmazásával kell meghatározni.

13. Különleges beépítésre nem szánt temető (Kb-T/1) terület részletes előírásai

15. §

A különleges beépítésre nem szánt terület a Temető (Kb-T/1) jelű övezetbe sorolt, mely a temetkezés kegyeleti épületei, és az azt kiszolgáló és kiegészítő építmények elhelyezésére szolgál. Az övezet telkén több önálló rendeltetésű építmény elhelyezhető.

14. Különleges beépítésre nem szánt Település üzemeltetési területek (Kb-Tü/1) részletes előírásai

16. §

- (1) A terület az önkormányzati tulajdonban lévő ingatlanon, a település üzemeltetését szolgálóan elhelyezett építmények elhelyezésére szolgáló terület.
- (2) Az övezetben a 312/2012. (XI. 8.) Korm. rendelet 1. számú mellékletében sorolt 8., 17., 24., 25., 26., 28. pontban meghatározott rendeltetésű építmények helyezhetők el, ahol az elő-, oldal-, hátsókert mértéke: 0,0 méter.
- (3) A Kb-Tü/1 jelű telken elhelyezhető melléképítmények:
 - a) közmű-becsatlakozási műtárgy,
 - b) közműpótló műtárgy,
 - c) hulladéktartály-tároló.
- (4) A Kb-Tü/1 jelű övezet közművesítettségi mértéke és módja: hiányos közüzemi vagy egyedi módon megoldva.

15. Zöldterület övezeteinek általános és egyedi előírásai

17. §

- (1) A Zkk/1 jelű közkert övezet a kisebb kiterjedésű, jellemzően egy meghatározott funkciót, pihenés, díszkerti, játszótéri, rekreációs rendeltetést szolgáló közhasználatú közterületi zöldfelületei.
- (2) A Zkk/1 jelű övezetben elhelyezhetők:
 - a) a dísz és pihenőkert rendeltetésű építmények (pihenőhely, pavilon, sétaút, vízarchitektúra, emlékmű),
 - b) rekreációhoz és közparki sporthoz kapcsolódó, testedzést szolgáló építmények (játszótér, fitnesspark).
- (3) A Zkk/1 jelű övezetben épület nem helyezhető el.
- (4) A Zkk/1 jelű övezetben lévő értékes faállomány megtartandó.
- (5) A Zkk/1 jelű övezetben kerítés kizárólag a játszókert, fitnesspark, sportpálya, kutya-futtató lehatárolására létesíthető. A sportpályák védőkerítésének kivételével legfeljebb 1,5 m magas kerítés létesíthető.
- (6) Az övezetben a telkekre és építményekre vonatkozó jellemzőket a 2. számú melléklet 4. számú táblázat értékeinek alkalmazásával kell meghatározni.

16. Erdő területek általános előírásai

18. §

- (1) A közigazgatási területen található erdőterületek és erdőtelepítésre alkalmas területek funkciójuk és építmények elhelyezése szempontjából az alábbi övezetekbe soroltak:
 - a) Eg/1 jelű gazdasági erdő övezet,
 - b) Ev/1 jelű védelmi erdő övezet,

- (2) Az erdőterületeken – természet- és vadvédelmi okokból – legfeljebb 1,8 méter magas, kerítés (vadháló) építhető.
- (3) Az erdőterületek övezeteiben, a még nem erdőállománnyal fedett, művelési ág szerint is mezőgazdasági hasznosítású területek mezőgazdasági területhasználata fenntartható az erdőtelepítések létrejöttéig.
- (4) Az egyes övezetekben a telkekre és építményekre vonatkozó jellemzőket a 2. számú melléklet 5. számú táblázat értékeinek alkalmazásával kell meghatározni.

17. Gazdasági erdő (Eg/1) területe

19. §

- (1) Az Eg/1 jelű övezetbe az erdőgazdálkodást, faanyag termelést szolgáló erdőterületek tartoznak.
- (2) A gazdasági erdő rendeltetésnek megfelelő erdőgazdálkodás célját szolgáló erdészeti létesítmények, továbbá kilátó, erdészház helyezhetők el, amennyiben az erdőt rendeltetésének, ökológiai szerepének betöltésében nem akadályozzák.
- (3) Az övezetben egy tömegben maximum 200 m² alapterületű épület helyezhető el.

18. Védelmi erdő (Ev/1) területe

20. §

- (1) Az Ev/1 jelű övezetbe a település táj- és természetvédelmi, tájképvédelmi és környezetvédelmi szempontból érzékeny, természet-és környezetvédelmi célokat szolgáló erdői tartoznak.
- (2) Az Ev/1 jelű övezetben az erdő védelmi rendeltetését szolgáló épületnek nem minősülő erdészeti létesítmények helyezhetők el, amennyiben az erdőt védelmi rendeltetésének betöltésében nem akadályozzák.
- (3) Az övezetben a védelmi funkció betöltése érdekében az erdei kilátó és magasles kivételével épületek nem helyezhetők el.

19. Mezőgazdasági terület általános előírásai

21. §

- (1) A mezőgazdasági területek övezeteihez tartoznak a település mezőgazdasági termelés, gyepgazdálkodás, állattartás és állattenyésztés céljára szolgáló területek.
- (2) A mezőgazdasági területek az alábbi övezetekbe soroltak:
- a) Má/1 jelű általános mezőgazdasági terület,,
 - b) Mko/1 jelű korlátos mezőgazdasági területek,
- (3) A mezőgazdasági terület övezeteiben
- a) az előkert: 10,0 méter
 - b) oldalkert: 10,0 méter
 - c) hátsókert :10,0 méter.

(4) Amennyiben a beépíthető méretű telek erdő, gyepterület (rét, legelő) vagy nádas művelési ágú alrészletekkel is rendelkezik, ezek a telekrészek csak akkor építhetők be, ha a telek más kivett vagy szántó művelési ágú alrészlettel nem rendelkezik.

(5) Az egyes övezetekben a telkekre és építményekre vonatkozó jellemzőket a 2. számú melléklet 6. számú táblázat értékeinek alkalmazásával kell meghatározni.

20. Általános mezőgazdasági terület (Má/1) egyedi előírásai

22. §

(1) Az Má/1 jelű általános mezőgazdasági terület övezetéhez tartoznak a település intenzívebb mezőgazdasági termesztés (szántó), az állattenyésztés, továbbá ezekkel kapcsolatos saját termék feldolgozása, tárolása céljára szolgáló területei.

(2) Az Má/1 jelű övezetben kizárólag az ingatlan művelési ágához kötődő, növénytermesztés és az ezekkel kapcsolatos saját termék feldolgozása, tárolása céljára szolgáló építmények helyezhetők el.

(3) Az általános mezőgazdasági terület övezeteiben legfeljebb 1,8 méter magas kerítés létesíthető:

- a) kivett művelési ágban,
- b) gyümölcsös művelési ágban,
- c) birtokközpont területén,

(4) Az Má/1 jelű övezetben birtokközpont kialakítása megengedett az 2. melléklet 6. pontjában foglalt paraméterek teljesítése esetén, melynek feltétele, hogy az ahhoz tartozó birtoktest legalább 70 %-a a település közigazgatási területén helyezkedjen el.

(5) Birtokközpont telkén a (2) bekezdés építményein felül, gazdasági haszonállat mértékű állattartó építmények, továbbá lakóépület is elhelyezhető. Lakóépület elhelyezésének feltétele:

- a) a tulajdonos, illetve a területet használók számára legfeljebb két lakás
- b) a mezőgazdasági célú gazdasági építmény megléte, vagy egyidejű létrejötte,
- c) a lakóépület beépített bruttó alapterülete a telek 0,1 %-át, de legfeljebb 300m²-t foglalhat el.

(6) Újonnan kialakuló birtokközpont telkén az építményeket legalább 300 m-re kell telepíteni a belterületi határtól, élővízfolyástól, védett természeti területtől, ökológiai hálózati elemtől.

(7) Má/1 jelű övezetben új építmények védett természeti területtől, ökológiai hálózattal érintett területtől, vízfolyástól, lakóterülettől 100 méteren belül nem helyezhetők el.

(8) Az övezetben a birtoktest, birtokközpont kialakítására és a beépítésre vonatkozó paramétereket a 2. számú melléklet 7. számú táblázat tartalmazza.

21. Korlátozott (Mko/1) tájgazdálkodási mezőgazdasági terület egyedi előírásai

23. §

(1) A szabályozási terven Mko/1 jelű korlátozott használatú tájgazdálkodási mezőgazdasági terület övezetébe a természeti-, táji-, ökológiai szempontból értékes, jellemzően gyepes mezőgazdasági területek tartoznak.

(2) Az övezetben az extenzív legeltetési állattartást, gyepgazdálkodást szolgáló építmények (karám, fedett karám, állatkifutó, szénatároló), méhészet fenntartásához szükséges építmények helyezhetők el.

(3) Az övezetben huzamos tartózkodásra szolgáló építmények nem helyezhetők el.

(4) Az övezetben birtokközpont illetve kiegészítő központ nem létesíthető.

(5) Kerítés állattartás érdekében létesíthető, maximum 1,6 méter magasságban (karám).

22. Vízgazdálkodási területek övezeteinek általános előírásai (V)

24. §

A vízgazdálkodási területek az alábbi övezetekbe soroltak:

- a) V/1 jelű vízfolyások és saját ingatlanán belül vezetett árkok területének övezete,
- b) V/2 jelű záportározó területének övezete,

23. Vízgazdálkodási területek övezeteinek egyedi előírásai

25. §

(1) V/1 jelű vízfolyások és árkok területének övezetében tartoznak:

- a) élővízfolyások medre és part sávja,
- b) közcélú nyílt csatornák, árkok medre és parti sávja.

(2) V/2 jelű záportározó területének övezetében sorolt, a település felszíni vízelvezetésének megoldására, a belterület déli széléhez csatlakozó mélyfekvésű terület.

(3) A V/1 jelű övezetben a természeti értékek védelme mellett az alábbi építmények helyezhetők el:

- a) vízgazdálkodással összefüggő műtárgyak, külön jogszabályokban rögzítetteknek megfelelően vízgazdálkodási és vízkár-elhárítási létesítmények,
- b) ismeretterjesztést, természeti értékek bemutatását szolgáló építmények (nyomvonal jellegű építmények, tanösvény, természetvédelmi bemutatóhely).

(4) A V/2 jelű övezetben kizárólag a vízgazdálkodással összefüggő műtárgyak, vízkár-elhárítási létesítmények, felszíni csapadékvíz elvezetéssel kapcsolatos műtárgyak, a terület működését, karbantartását biztosító létesítmények helyezhetők el.

24. Közlekedési területek (Köu) előírásai

26. §

(1) A közlekedési terület a meglévő országos és a helyi közutak, kiszolgáló utak, külterületi földutak és mindezek csomópontjai és a hozzájuk tartozó létesítmények elhelyezésére szolgál.

(2) A közlekedési területek az alábbi övezetekre tagozódnak:

- a) Köu/1 jelű övezet az országos mellékutak övezete, mint a 84107. jelű összekötő út, melyek tervezési osztályba sorolásuk külterületi szakaszon K.V., belterületi szakaszon B.IV.b.;
- b) a Köu jelű övezetbe nem sorolt belterületi kiszolgáló utak és külterületi mezőgazdasági telkeket feltáró földutak övezete, melyek tervezési osztályba sorolásuk: B.VI.d.

(3) A Köu/1 jelű övezetben a műtárgyakon kívül kizárólag autóbusz váró rendeltetésű építmény, valamint kivételesen a szabályozási tervlapon építési hellyel jelölt helyen a meglévő hitéleti rendeltetésű épület elhelyezése megengedett.

(4) A közúti közlekedési övezetbe sorolt telken építmény legmagasabb pontja legfeljebb 3,50 méter lehet, kivétel a meglévő hitéleti rendeltetésű épületet, melynek kialakult épületmagassága megtartható.

(5) Közlekedési területen a közlekedés és közmű műtárgyait a meglévő növényállomány és a természeti elemek fokozott figyelembevételével lehet csak elhelyezni.

(6) Közúti kereszteződésben a rálátási háromszög területén az út szintjétől számított 50 cm-nél magasabb építmény elhelyezése nem megengedett. A közúti közlekedési övezet területén az úttengelytől 3-3 méteren belül szilárd akadályt és fásszárú növényeket nem lehet elhelyezni.

(7) Külterületen építési tevékenység az országos úthálózat részét képező közutak védősávjában a közlekedési szakhatóság és a létesítmény kezelőjének hozzájárulásával megengedett, mely védőterületek értékei külterületen az úttengelytől mérve: 50-50 m.

VII. Fejezet *Közműellátás*

25. Közművesítés és elektronikus hírközlés

27. §

(1) A meglévő és a tervezett közcélú közműhálózatok és létesítményeik, továbbá azok ágazati előírások szerinti közmű-védőtávolságai (biztonsági övezetei) számára közterületen, vagy közműterületen kell helyet biztosítani. Ettől eltérni csak az ágazati előírások betartásával lehet.

(2) A közművesítésre kerülő területen telkenként kell a közhálózathoz önálló bekötésekkel és mérési helyekkel csatlakozni, közművek elhelyezésénél a közműhálózatokhoz való hozzáférhetőségre figyelemmel kell lenni.

(3) Új út építésénél, útrekonstrukciónál közforgalmú út esetén

- a) a tervezett közművek egyidejű megépítéséről,
- b) a meglévő közművek szükséges felújításáról,
- c) a csapadékvizek elvezetéséről,
- d) beépítésre szánt területen a közvilágítás megépítéséről gondoskodni kell.

(4) A meglévő közművek egyéb építési tevékenység miatt szükségessé váló kiváltásakor:

- a) a feleslegessé vált közművet, hálózatot és létesítményt el kell bontani,
- b) az indokoltan földben maradó vezeték, létesítmény betömedékelését, felhagyását szakszerűen kell megoldani,

(5) A közművezetékek átépítésekor és új vezeték fektetésekor a racionális területgazdálkodás érdekében:

- a) a beépítésre szánt területeken a közművezetékek helyét úgy kell kijelölni, hogy
 - aa) 10 m-t meghaladó, 12 m szabályozási szélességet el nem érő utcákban legalább egyoldali,

- ab)* 12 m szabályozási szélességet meghaladó szélességű utcákban kétoldali fasor telepítését ne akadályozzák meg
- b)* 8 m-nél kisebb szabályozási szélességű utak víztelenítését az elszállítandó vízmennyiség függvényében folyókával kell megoldani.

26. Közművesítés mértékének az előírása

28. §

A településen építés, vagy használati mód megváltoztatása akkor lehetséges, ha:

- a)* a beépítésre szánt területen biztosított:
 - aa)* legalább a részleges közműellátás,
 - ab)* jelen szabályozás csapadékvízre vonatkozó előírásai teljesülnek,
 - ac)* az építési hely vízelöntéssel, tartós vízállással nem veszélyeztetett,
- b)* a beépítésre nem szánt területen, vízbázis védelmi, vagy vízminőség védelmi területen, emberi tartózkodásra alkalmas építmény esetén biztosítható:
 - ba)* legalább a hiányos közműellátás,
 - bb)* a közegészségügyi hatóság által is elfogadott egészséges ivóvízellátás,
 - bc)* a közüzemű villamosenergia-ellátás,
 - bd)* jelen szabályozás szennyvízre és csapadékvízre vonatkozó előírásai teljesülnek,
 - be)* az építési hely vízelöntéssel, tartós vízállással nem veszélyeztetett,
- c)* a beépítésre nem szánt területen, emberi tartózkodásra nem szolgáló építmény esetén a terület közművesítettlen maradhat.

27. Vízellátás

29. §

Új közüzemű vízelosztó hálózat csak a szennyvízcsatorna hálózattal együtt építhető. Fogyasztói csatlakozás nem helyezhető üzembe a szennyvíz közcsatorna hálózatra való csatlakozás üzembe helyezését megelőzően.

28. Szennyvízelvezetés

30. §

(1) A vízbázis, a felszín alatti vizek védelme érdekében sem a szennyvíz, sem a tisztított szennyvíz közvetlen talajba szikkasztása a település teljes területén tilos.

(2) A településen létesítendő szennyvízelvezetést elválasztott rendszerrel kell kiépíteni.

(3) A közcsatorna hálózat kiépítését megelőzően a részleges közműellátású telkeken létesítendő építményekből, valamint beépítésre nem szánt területen a szennyvíz környezet károsítása nélküli kezeléséhez, ha:

- a)* a napi keletkező szennyvíz mennyisége nem haladja meg az 5 m³-t:
 - aa)* a szennyvizeket víz-zárósági próbával igazoltan, vízzáróan kivitelezett, fedett, zárt medencébe kell összegyűjteni
 - ab)* az összegyűjtött szennyvizet a kijelölt leürítő helyre kell szállíttatni, az elszállíttatás tényét számlával igazolni kell.
- b)* a napi keletkező szennyvíz mennyisége meghaladja az 5 m³-t akkor helyben létesítendő szennyvíztisztító kisberendezés is alkalmazható:

- ba)* ha a tisztított vizek számára a megfelelő felszíni befogadó rendelkezésre áll (tisztított vizet sem szabad talajba szikkasztani)
- bb)* ha az egyéb előírások, korlátok nem tiltják, valamint illetékes szakhatóságok hozzájárulnak,
- bc)* a kisberendezés védőterület igénye nem nyúlhat túl a tárgyi telken,
- bd)* a tisztítóberendezéssel azt a tisztítási hatásfokot kell teljesíteni, amit a befogadóhoz igazítva az illetékes szakhatóság meghatároz,
- be)* ha bármelyik illetékes szakhatóság nem ad hozzájárulást a helyi szennyvíztisztító kisberendezés létesítésére, ki kell várni a település közcsonnázásának a megépítését, illetve –ha már megvalósul a település közcsonnázása- ki kell építeni a közcsonnacsatlakozás lehetőségét.

(4) Közműpótló, zárt tároló medence csak akkor alkalmazható, ha a telek állandó megközelíthetőségére a megfelelő (paraméterű és kiépítettségű) közhálózati útkapcsolat biztosított.

29. Felszíni vízrendezés, csapadékvíz elvezetés

31. §

(1) Vízgazdálkodási területként lejegyzett terület (tavak, árkok, vízfolyások, stb.) közlekedési, vagy egyéb építési célú hasznosításra akkor vehető igénybe, ha korábbi, vízgazdálkodási célú hasznosítás fenntartása már nem indokolt.

(2) Ha a vízgazdálkodási terület jogi, földhivatali nyilvántartási helye a valóságban elfoglalt helyétől eltér, a földhivatali helyét kell figyelembe venni.

(3) Vízfelületek karbantartásának céljára biztosítandó parti sávot a partvonalától (középvízi medertől) kell kijelölni és azt vízgazdálkodási területként kezelni. A partvonal (középvízi meder) kijelölése hiányában, annak kijelöléséig a parti sáv méretével azonos sávot a meder telek határától kell kijelölni és szabadon hagyni a mederkarbantartó számára.

(4) A település területén a csapadékvíz elvezető hálózatot elválasztott rendszerűként kell kiépíteni. A beépítésre nem szánt területeken is legalább a nyílt árkos csapadékvíz elvezetési rendszert ki kell alakítani.

(5) Ha az elvezetendő csapadékvíz mennyisége meghaladja a befogadó vízzsálító képességét, akkor a telken keletkező csapadékvíz visszatartása érdekében, telken belüli tároló kialakítása szükséges, amelyből fékezten lehet a túlfolyó vizet a befogadóba vezetni.

(6) Ha a befogadó vízzsálító képessége nem ismert, a telek beépítésével, burkoltságával az elvezetendő csapadékvíz mennyisége meghaladja a telekről korábban elvezetendő csapadékvíz mennyiségét, a többlet csapadékvíz visszatartására telken belül záportárolót kell létesíteni. A záportároló méretét úgy kell meghatározni, hogy minden megkezdett 50 m² burkolt felület után min. 1 m³ helyi záportároló térfogatot kell kialakítani és a záportároló túlfolyójából a csapadékvizet csak késleltetve és fékezten lehet, a közterületi felszíni vízelvezető-rendszerbe vezetni.

(7) A nyílt árkos vízelvezető hálózat feletti kocsi behajtók az árok vízzsálító képességét nem korlátozhatják, ezért az átereszt úgy kell kialakítani, hogy

- a)* a kocsi behajtó 3,5 m-nél szélesebb nem lehet,
- b)* telkenként csak egy kocsi behajtó létesíthető (saroktelek kivételével),
- c)* a vízzsállítás akadálymentes legyen.

(8) A telekhatárra épített épületek ereszcatornáit, valamint a telkekről a csapadékvíz kivezetést csak terepszint alatt szabad az utcai vízelvezető hálózatba vezetni.

30. Villamosenergia ellátás

32. §

(1) Területgazdálkodás érdekében beépítésre szánt területen üzemelő föld feletti hálózat rekonstrukciója, a településkép védelmi rendeletében előírtak szerint építhető.

(2) Beépítésre nem szánt területen –erdőterület kivételével- egy oldali közös oszlopsoron kell a villamosenergia szolgáltatást nyújtó és a vezetékes hírközlési hálózatokat elhelyezni, amelyre egyben a felmerülő közvilágítási igény esetén, a közvilágítást szolgáló lámpafejek is elhelyezhetők.

- a) Közös oszlopsorra való telepítés bármilyen akadályoztatása esetén az építendő hálózatot földalatti elhelyezéssel lehet csak kivitelezni.
- b) Erdőterületen föld feletti hálózatépítés csak akkor lehetséges, ha az, nem igényel erdőirtást, ha erdőirtás igénye merülne fel a hálózatot csak földalatti telepítéssel lehet építeni.

(3) Új villamosenergia ingatlan-bekötést a település belterületén már csak földalatti csatlakozás kiépítésével szabad kivitelezni még akkor is, ha a közhálózat oszlopsoron halad.

31. Földgázellátás

33. §

Előkerttel rendelkező épületeknél a telekhatár és az épület között gázvezeték csak földben építhető.

32. Vezetékes elektronikus hírközlés

34. §

(1) Területgazdálkodás érdekében beépítésre szánt területen üzemelő föld feletti hálózat rekonstrukciója, a településkép védelmi rendeletében előírtak szerint építhető.

(2) Új elektronikus hírközlési hálózatokat, beépítésre nem szánt területen területgazdálkodási okokból a villamosenergia elosztási, a közvilágítási és egyéb hírközlési szabadvezetékkel közös, egyoldali oszlopsorra kell fektetni, amelyre egyben a közvilágítást szolgáló lámpafejek is elhelyezhetők, amennyiben a közös oszlophasználat nem oldható meg, a hálózat földalatti elhelyezéssel építhető.

33. Vezeték nélküli elektronikus hírközlés

35. §

Vezeték nélküli szolgáltatás hálózatainak és létesítményeinek elhelyezési lehetőségét a település arculati kézikönyv és településképi védelmi rendelet rögzíti.

34. Környezetvédelem

36. §

A település igazgatási területén az egyes területek használata úgy folytatható, ha a használat:

- a) a vonatkozó hatályos jogszabályokban megengedett határértéket el nem érő mértékű környezetterhelést és igénybevételt okoz,
- b) kizárja a környezetkárosítást,
- c) következtében a meglévő környezeti ártalom és szennyezés mértéke megszűnik, vagy legalább csökken.

35. Zaj- és rezgés elleni védelem

37. §

Közlekedési zajjal terhelt területen az új épületek építése és a meglévő épületek átépítése során passzív akusztikai védelem biztosítása szükséges. Épület tájolásánál a zajtól védendő helyiségeket a közlekedési zajforrástól távol kell elhelyezni.

36. Talaj- és felszín alatti, felszíni vízminőség védelem

38. §

- (1) Tereprendezés, területfeltöltés során szennyezett talaj, hulladéknak minősülő anyag nem használható.
- (2) Élővízfolyás rendezése során környezet- és természetbarát mérnökbiológiai módszer alkalmazható. A vizes élőhelyek védelme érdekében a vízfolyások természetes és természetközeli állapotú partjait meg kell őrizni.

37. Levegőtisztaság védelem

39. §

Légszennyezést okozó, helyhez kötött működő, illetve új létesítménynél olyan technológiai és anyagkezelési eljárást kell alkalmazni, amelynek légszennyezőanyag kibocsátása nem haladja meg az illetékes levegőtisztaság-védelmi hatóság által meghatározott határértéket.

38. Termőföld védelem

40. §

- (1) A termőföld minőségének védelme érdekében a földhasznosítás során a termőhely ökológiai adottságaihoz igazodó talajvédő gazdálkodást kell folytatni.
- (2) A művelés alóli kivonásokat a beépítés ütemének megfelelően, szakaszosan kell végrehajtani, és a munkák megkezdéséig a területet az eredeti művelési ágnak megfelelően kell hasznosítani.

(3) A termőföldön végzett beruházások esetében gondoskodni kell a humuszos termőréteg megmentéséről, összegyűjtéséről és újrahasznosításáról. Lehetséges mértékig helyben kell a letermelt humuszos termőréteget felhasználni. A tervezett beruházásokat úgy kell megvalósítani, hogy a környezetükben lévő mezőgazdasági területeken történő gazdálkodás feltételei ne romoljanak.

(4) A telkeken rézsűk kizárólag oly módon alakíthatók ki, hogy a rézsű állékonysága a telek területén belül biztosítható legyen.

39. Hulladékkezelés

41. §

A terület tervezett létesítményeiben keletkező kommunális szilárd hulladék elhelyezéséről és elszállításáról a településen működő szervezett hulladékgyűjtési rendszer keretein belül kell gondoskodni.

40. Természetvédelem

42. §

(1) A települést érintő magasabb szintű jogszabályokkal megállapított természetvédelemmel és ökológiai hálózati elemekkel érintett területeket a szabályozási terv tartalmazza, az alábbiak szerint: Országos Ökológiai Hálózat elemei: puffterület – Gányás-patakhöz közeli erdőterületek és gyepek a település keleti szélén.

(2) Az (1) bekezdésben szereplő szabályozási elemekkel érintett területek felhasználása, a területen építés, változtatás a vonatkozó jogszabályokban rögzített követelmények figyelembevételével történhet.

41. Tájképvédelmi terület övezetének előírásai

43. §

A Szabályozási Terv jelöli a „Tájképvédelmi terület” övezetét: Gányás-patak és környezete a település keleti szélén.

IX. Fejezet Egyéb előírások

42. Közterületekre, közhasználat céljára átadott magánterületekre vonatkozó rendelkezések

44. §

(1) Közterületek kialakítása és használata jelen rendelete szerint történhet.

(2) A település közterületein vagy közhasználat céljára átadott területein elhelyezhető építmények, köztárgyak az alábbiak:

- a) önálló reklám, hirdető berendezés,
- b) árusítópavilon,
- c) közúti-, tömegközlekedéssel kapcsolatos várakozóhely,

- d) köztisztasággal kapcsolatos tárgyak,
- e) művészeti, kegyeleti szobor, emlékmű, díszkút, szökőkút, utcabútor, kerti építmény,
- f) építési munkával kapcsolatos állvány,
- g) építőanyag és törmelék ideiglenes jelleggel,
- h) távbeszélő fülke,
- i) közvilágítási, közlekedésirányítási, hírközlési műtárgy,
- j) rendezvényekhez kötötten árusítópavilon.

(3) Gyalogos-átkelőhely nélküli forgalmi csomópont az úttest szegélyének sarokpontjától mért 50,00 méteren belüli részén, csak 0,5 méternél kisebb építmény, köztárgy, berendezés, illetve növényzet telepíthető.

(4) A közutakra vonatkozó előírásokat kell alkalmazni a közforgalom elől el nem zárt magánutakra és a telkek közhasználat céljára átadott részére. A magánút felőli építési határvonal és a telek homlokvonala közötti területsáv előkertnek minősül.

(5) A magánútnak és közutaknak minden esetben összefüggő közlekedési hálózatot kell képezniük. A feltárást biztosító, belterülettel határos mezőgazdasági kiszolgáló saját használatú utak közforgalom el nem zárhatók, a külterületi földterületek belterület felőli mindenkori megközelítésének biztosítása kötelező.

(6) Magánút – használata szerint – kizárólag kiszolgáló út, külterületi földút, gyalogos- vagy lovas út szerepkörrel alakítható ki.

43. Parkolásra vonatkozó rendelkezések

45. §

(1) Az igazgatási területen az építmények (épületek) normatívák szerinti parkoló igényét telken belül kell biztosítani.

(2) Lakásonként egy darab személygépkocsi elhelyezését kell telken belül biztosítani.

(3) Parkolás telken belül felszíni parkolóban, térszín alatti vagy feletti gépkocsi tárolóban egyaránt megoldható.

44. Zöldfelületek általános előírásai

46. §

A 10 gépjárműnél nagyobb befogadóképességű felszíni várakozó- (parkoló) helyet fásítani kell. A parkoló felületek árnyékolását biztosító fásítást minden megkezdett 4 db várakozó- (parkoló) hely után 1 db, nagy lombkoronát növelő, környezettűrő, túlkoros, allergén pollent nem termelő lombos fa telepítésével kell megoldani, minimum 2,25 m² szabad termőföldterület biztosításával.

45. Művi értékvédelem

47. §

(1) A szabályozási terv jelöli az országos és települési szintű jogszabályok által megállapított, védelemben részesülő műemléki épületeket, azok telkeit, mint a műemléki környezet határát, valamint a régészeti lelőhely és a védetté nyilvánított régészeti lelőhelyek területeit.

(2) A nyilvántartott régészeti lelőhelyek, országos és helyi védettségű művi értékeket és kapcsolódó védelmi területek listáját a 3. melléklete tartalmazza.

46. Helyi művi értékvédelem

48. §

A szabályozási tervlap jelöli a helyi védelmet élvező épületeket, melyeken végezhető építési munkát és annak egyéb feltételrendszerét helyi településképvédelmi rendelet állapítja meg.

47. Műemlékvédelem

49. §

(1) A műemlékek és a műemléki környezetbe tartozó ingatlanok használata, hasznosítása (fakivágás, fapótlás, közlekedési felület kialakítás, tereprendezés, közmű korszerűsítés) során a kulturális örökség védelméről szóló mindenkor hatályos törvény előírásai szerint kell eljárni.

(2) Műemléki környezetben épület építése, bővítése, fennmaradása, rendeltetés megváltoztatása, illetve olyan felújítása, helyreállítása, átalakítása vagy korszerűsítése, mely a homlokzat jellegét, megjelenését megváltoztatja a műemléki szakhatóság hozzájárulását követően engedélyezhető.

48. Régészeti lelőhelyek

50. §

(1) A régészeti lelőhelyeket – a fenntartható használat elvének figyelembevételével – csak olyan mértékben lehet igénybe venni, hogy azok állománya számottevően ne csökkenjen, illetve eredeti összefüggéseik ne károsodjanak.

(2) A régészeti örökség elemeit lehetőleg eredeti lelőhelyükön, eredeti állapotban, eredeti összefüggéseikben kell megőrizni.

(3) A régészeti lelőhelyek vonatkozásában a kulturális örökség védelméről szóló mindenkor hatályos törvény és a régészeti lelőhelyek feltárásának, illetve a régészeti lelőhely, lelet megtalálójának anyagi elismerésének részletes szabályairól szóló mindenkor hatályos rendelet előírásait kell alkalmazni.

X. Fejezet Záró rendelkezések

51. §

Ez a rendelet a kihirdetését követő 30. napon lép hatályba.

52. §

Hatályát veszti a Helyi Építési Szabályzatról szóló Somlóvecse Község Önkormányzata Képviselő-testületének 6/2009. (VII.28.) önkormányzati rendelete.


Bona Sándor Arpád
polgármester




Szarka Gyula
jegyző

A rendelet kihirdetésének időpontja:

Tüskevár, 2022. november 21.


Szarka Gyula
jegyző



	Mérnöki Manager Iroda kft.			  	Székhely, működés: 1101 Budapest, Andrássy út 32-40. E-mail: kasib@kasib.hu, info@kasib.hu Fax: 266 8191 Tel: 267 1730	Rajzszám: SZT-B
	SOMLÓVECSE KÖZSÉG TELEPÜLÉSTEREZÉSI ESZKÖZEI					Munkaszám: 2478
						Lépték: M 1:2.000
	HÉSZ 1. MELLÉKLET SZABÁLYOZÁSI TERVLEP - BELTERÜLET					Két
						2022. június hó
						komponált
Újraértékelési igazgatóság: Tóth Csaba	Városi településrendezési Szabályzat Szerkesztő:<					

JELMAGYARÁZAT

KÖTELEZŐ ÉRVÉNYŰ SZABÁLYOZÁSI ELEM

A. A SZABÁLYOZÁSI ALAPELEMEI

- TERVEZETT BELTERÜLETI HATÁR
- ÖVEZET, ÉPÍTÉSI ÖVEZET HATÁRA
- ÖVEZET, ÉPÍTÉSI ÖVEZET JELE
- ORSZÁGOS MELLEKÜT TERÜLETE (Köu/1)
- KISZOLGÁLÓ ÚT TERÜLETE (Köu/2)
- KÖZKERT TERÜLETE (Zk/1)
- VÉDELMI ERDŐTERÜLET (Ev/1)
- GAZDASÁGI ERDŐTERÜLET (Eg/1)
- KORLÁTOS MEZŐGAZDASÁGI TERÜLET (Mko/1)
- VÍZFOLYÁSOK, ÁROK TERÜLETE (V/1)
- TAVAK, VÍZTÁROZÓK TERÜLETE (V/2)

B. A SZABÁLYOZÁSI MASODLAGOS ELEMEI

1. ÉPÍTÉSI TELEKEK, TELEKEK VONATKOZÓ SZABÁLYOZÁSI ELEM

- KÖTELEZŐ MEGSZÜNTETŐ JEL
- ÉPÍTÉSI HELY

2. EGYÉB SZABÁLYOZÁSI ELEM

TÁJÉKOZTATÓ SZABÁLYOZÁSI ELEM

- FÖLDHIVATALI ALAPTERKÉPEN NEM SZEREPLŐ, BE NEM MÉRTE ÉPÜLET
- BONTOTT ÉPÜLET

ALAPTERKÉPI ELEM

- KÖZGAZGATÁSI HATÁR
- BELTERÜLETI HATÁR
- HELYRAJZI SZÁM
- TELEKHATÁR
- UTCANÉV
- FÖLDHIVATALI ALAPTERKÉPEN SZEREPLŐ ÉPÜLET
- SZINTVONAL
- MŰVELESI ÁG ÉS MINŐSÉGI OSZTÁLY

C. VÉDELEM, KORLÁTOZÁS, KÖTELEZTETTSÉG

3. ÖRÖKSÉGVÉDELEM

- RÉGÉSZETI LEHÉLY
- HELYI ÉRTEK VÉDELMI TERÜLET
- HELYI VÉDETTÉSGÉ ÉRTÉK

4. TÁJ- ÉS TERMÉSZETVÉDELEM

- ORSZÁGOS ÖKOLÓGIAI HALOZAT: PUFFERTERÜLET
- TÁJÉPVÉDELMI TERÜLET
- KATASZTERI ERDŐÁLLOMÁNY

5. KÖRNYEZETVÉDELEM

- VÍZBÁZIS BELSŐ VÉDŐÖVEZET HATÁRA
- VÍZBÁZIS KÜLSŐ VÉDŐÖVEZET HATÁRA
- VÍZBÁZIS HIDROGÉOLÓGIAI "A" VÉDŐÖVEZET HATÁRA
- VÍZBÁZIS HIDROGÉOLÓGIAI "B" VÉDŐÖVEZET HATÁRA

6. KÖZMŰ

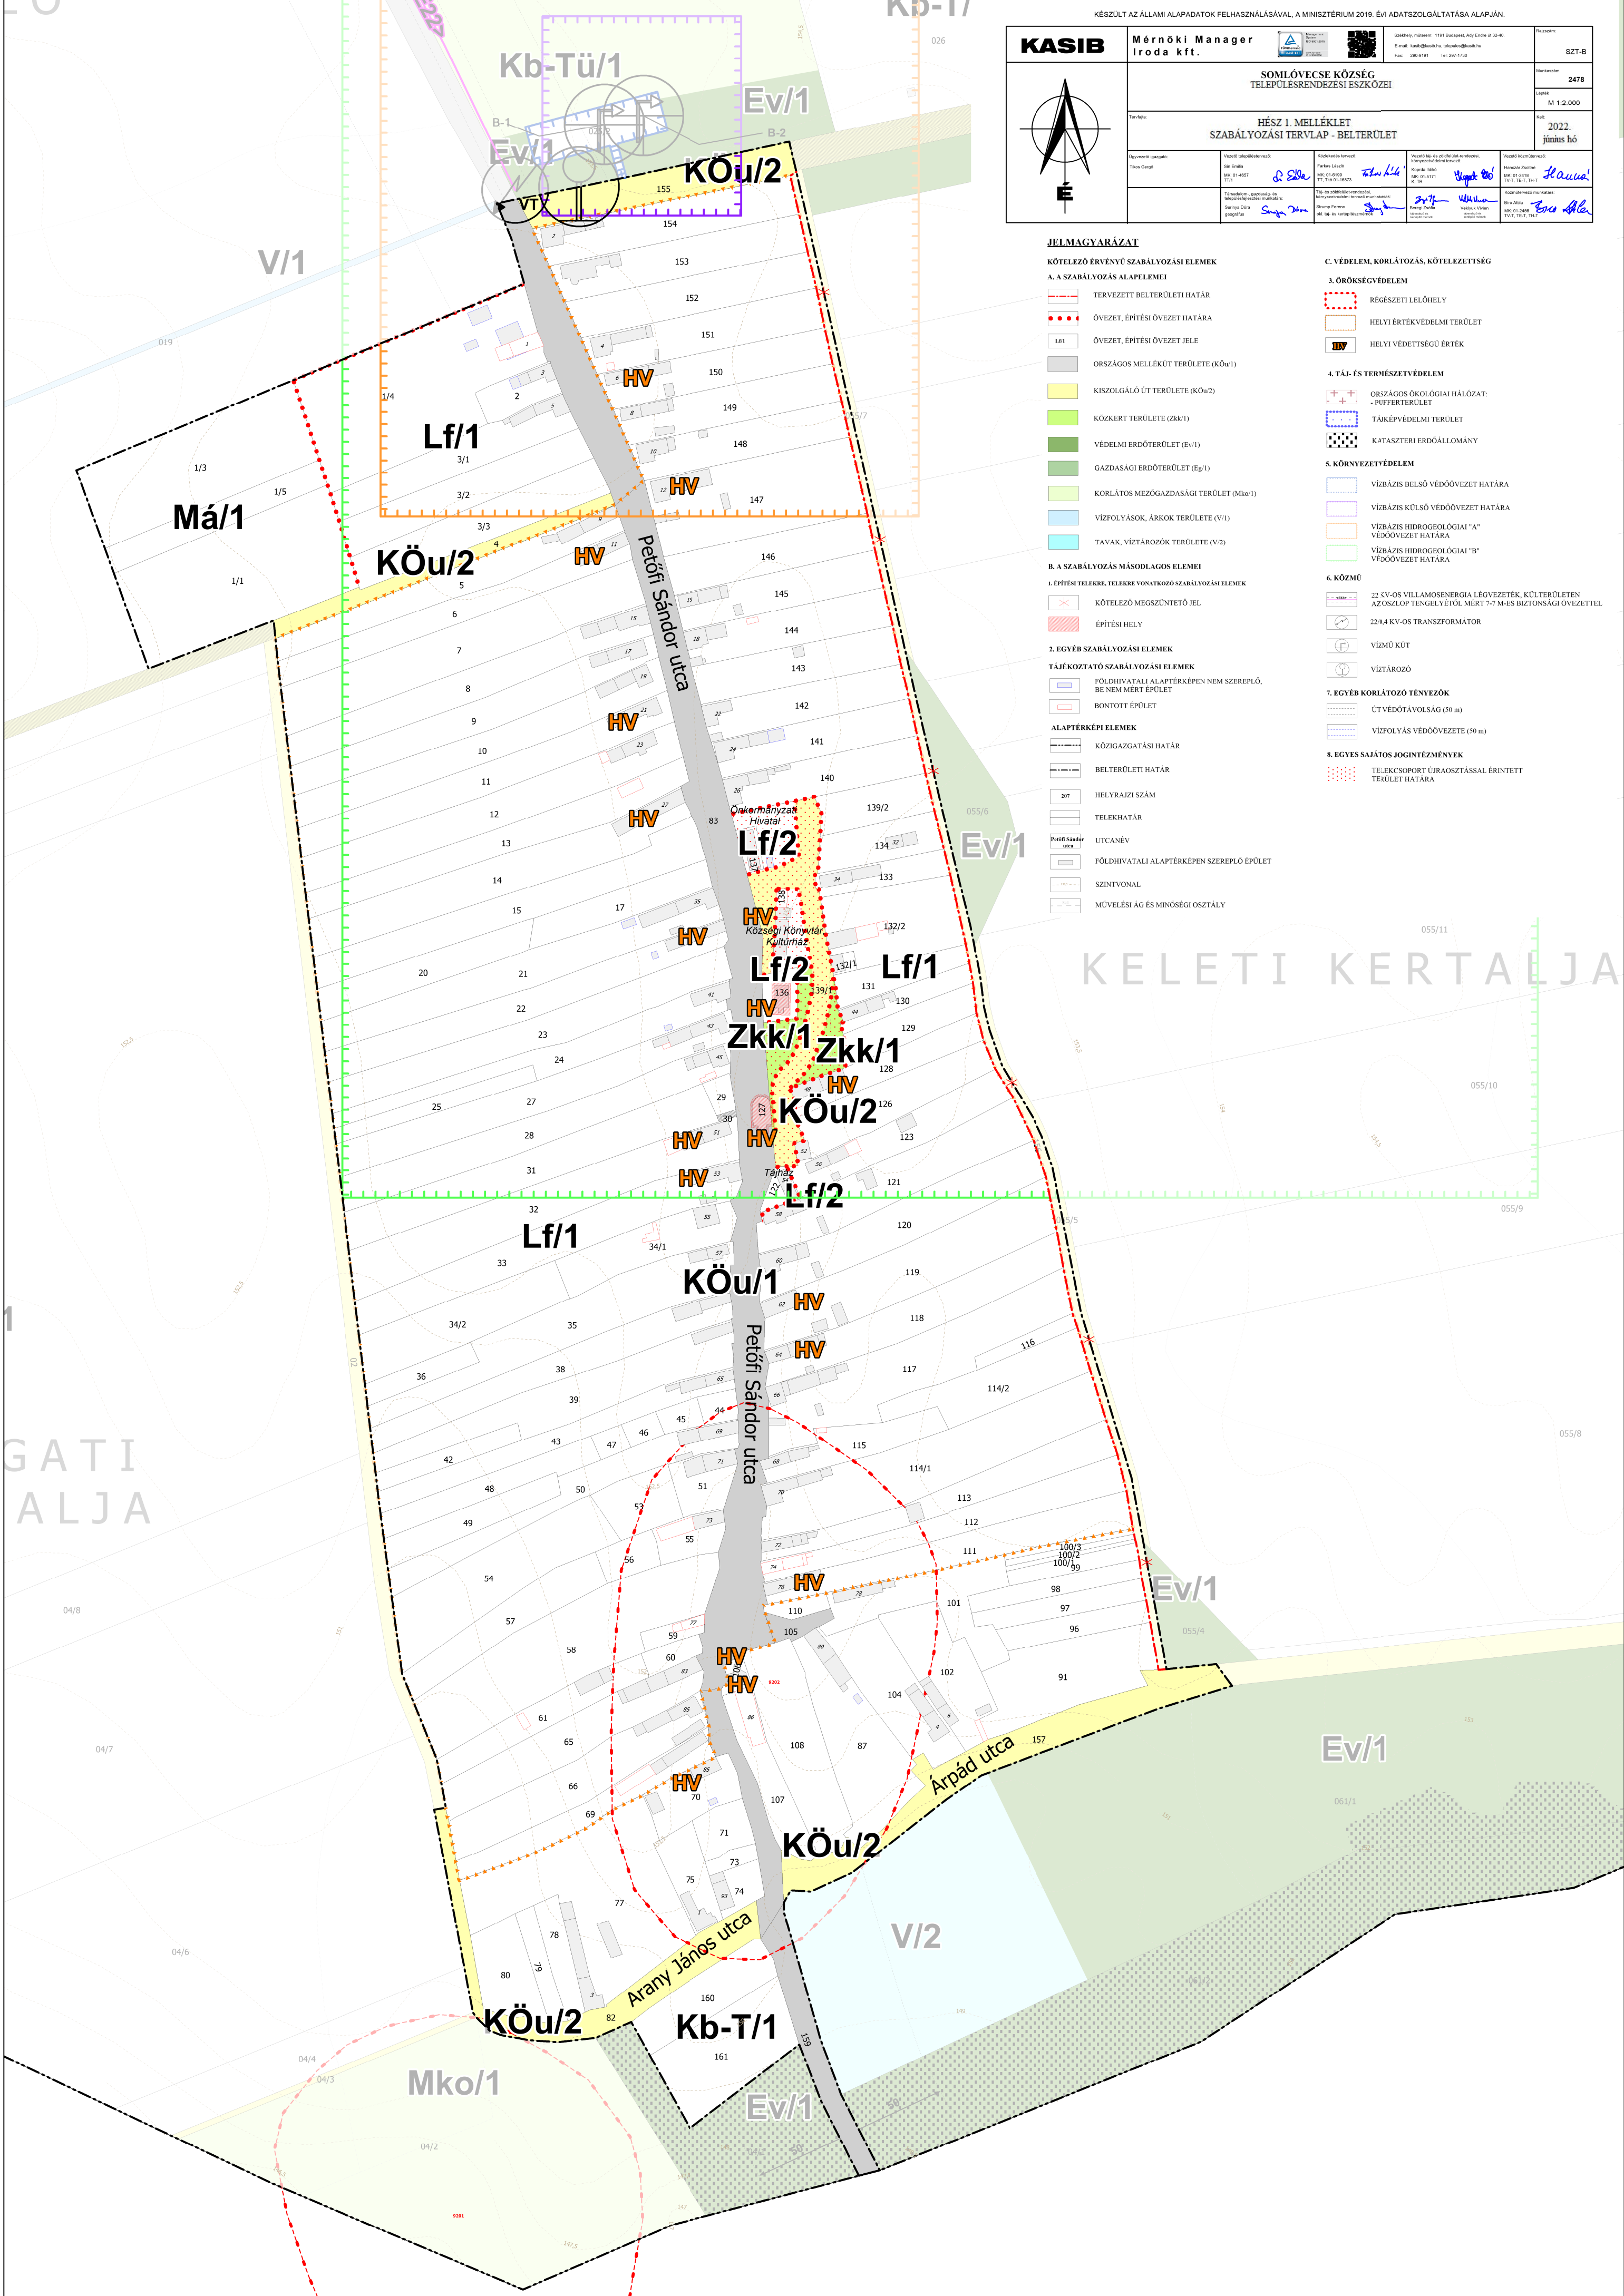
- 22 KV-OS VILLAMOSENERGIA LÉGVETÉK, KÜLTERÜLETEN AZ OSZLOP TENGELYTŐL MÉRTE 7-7 M-ES BIZTONSÁGI ÖVEZETTEL
- 22/0,4 KV-OS TRANSZFORMÁTOR
- VÍZMŰ KÜT
- VÍZTÁROZÓ

7. EGYÉB KORLÁTOZÓ TÉNYEZŐK

- ÚT VÉDŐTÁVOLSÁG (50 m)
- VÍZFOLYÁS VÉDŐÖVEZETE (50 m)

8. EGYES SAJÁTOS JOGINTÉZMÉNYEK

- TELEKCSOPORT ÚRRAOSZTÁSSAL ÉRINTETT TERÜLET HATÁRA



Megbízó: Somlóvecse Község Önkormányzata
8484 Somlóvecse, Petőfi Sándor utca 28.

Tervező: KASIB Mérnöki Manager Iroda Kft.
1191 Budapest, Ady Endre út 32-40.

Tsz.: 2478

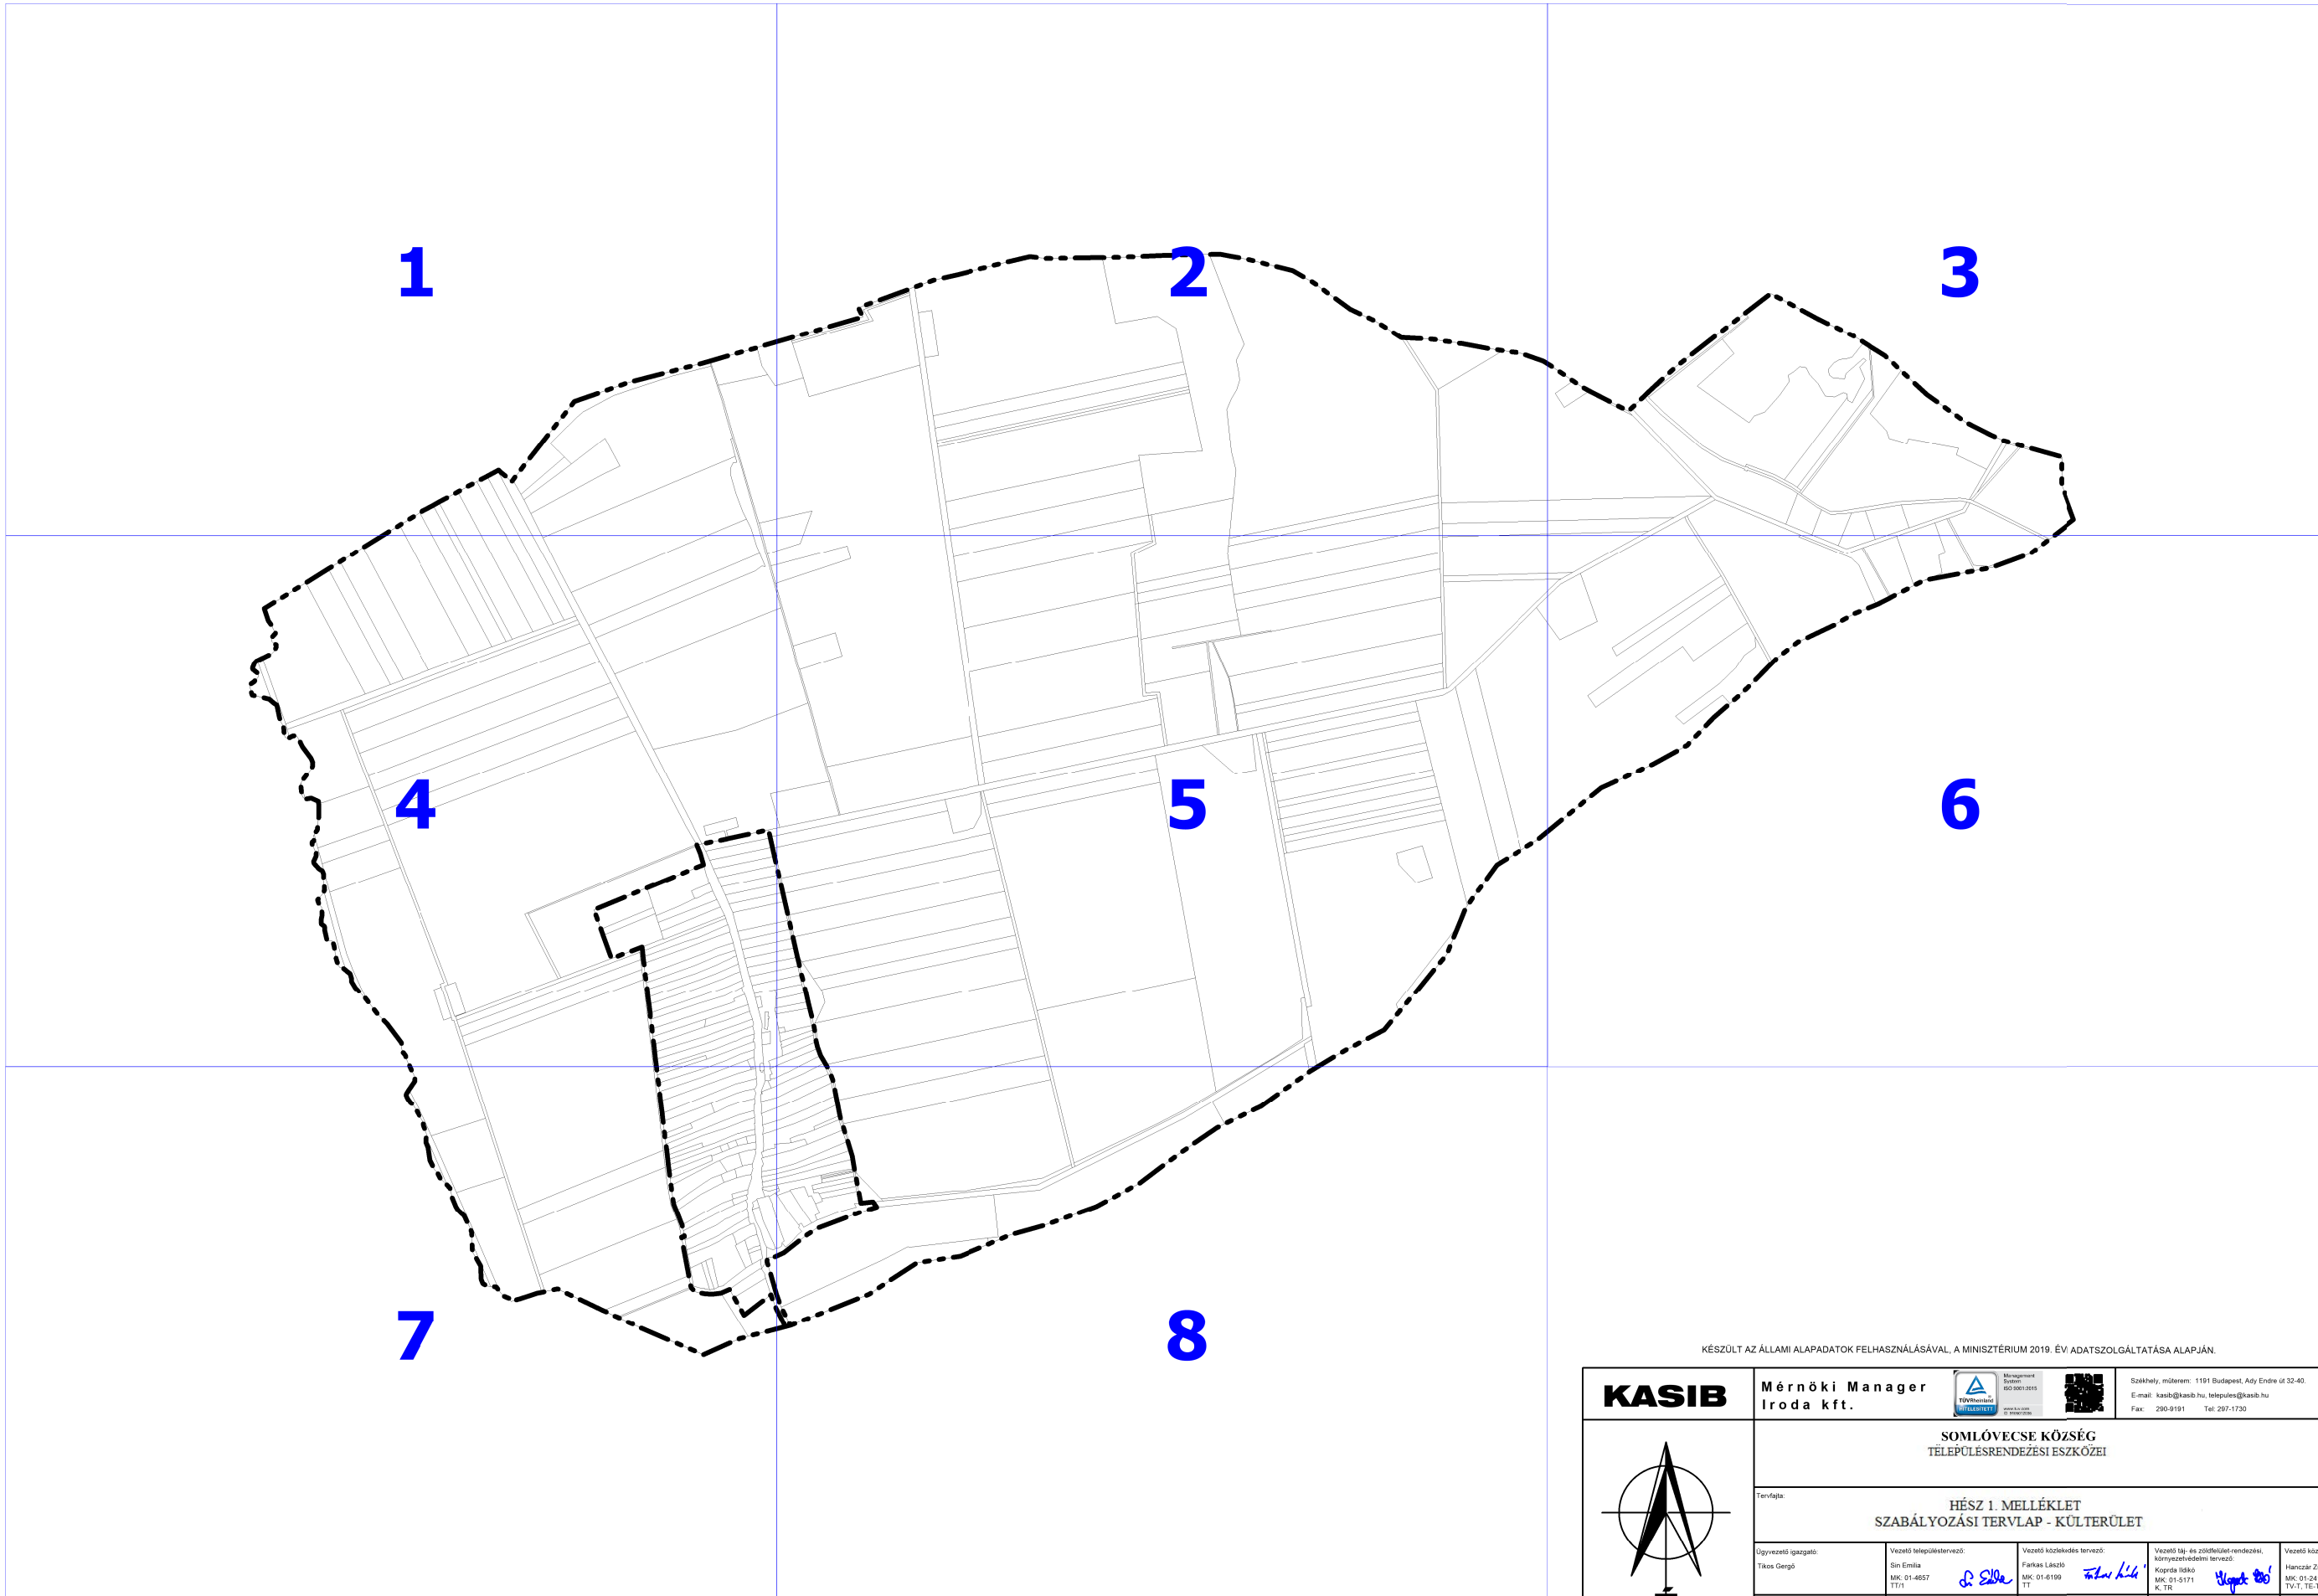
KASIB

mérnöki
manager
iroda



SOMLÓVECSE
HELYI ÉPÍTÉSI SZABÁLYZAT
SZABÁLYOZÁSI TERV – KÜLTERÜLET

2022. JÚNIUS

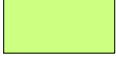


KÉSZÜLT AZ ÁLLAMI ALAPADATOK FELHASZNÁLÁSÁVAL, A MINISZTERIUM 2019. ÉVI ADATSZOLGÁLTATÁSA ALAPJÁN.					
 	Mérnöki Manager Iroda kft.		 Management System ISO 9001:2015	 Székhely, működési: 1191 Budapest, Arty Endre út 32-40. E-mail: kasib@kasib.hu, telepules@kasib.hu Fax: 290-9191 Tel: 297-1730	Rajtszám: SZT-K
	SOMLÓVECSE KÖZSÉG TELEPÜLÉSTERVEZÉSI ESZKÖZEI				Munkaszám: 2478
	Tervdátja: HÉSZ 1. MELLÉKLET SZABÁLYOZÁSI TERVLP - KÜLTÉRÜLET				Lépték: M 1:4.000
					Kelt: 2022. június hó
Ügyvezető igazgató: Tókos Gergő	Vezető településtervező: Sini Emília MK: 01-4657 TT/1	Vezető községi tervező: Farkas László MK: 01-4109 TT	Vezető táj- és zöldfelület-tervező, környezetvédelmi tervező: Koprács István MK: 01-5171 K, TR	Vezető közlekedéstervező: Harczka Zsolt MK: 01-2418 TV, T, TE, T, TH, T	Vezető közlekedéstervező: Balogh Zoltán MK: 01-2458 TV, T, TE, T, TH, T
Társadalom-, gazdaság- és településfejlesztési munkatárs: Szirmai Dóra geográfus	Táj- és zöldfelület-tervező, környezetvédelmi tervező munkatárs: Szirmai Ferenc okl. táj- és kertépítésszakember	Társadalom-, gazdaság- és településfejlesztési munkatárs: Balogh Zoltán okl. táj- és kertépítésszakember		Községi tervező munkatárs: Balogh Zoltán MK: 01-2458 TV, T, TE, T, TH, T	

JELMAGYARÁZAT

KÖTELEZŐ ÉRVÉNYŰ SZABÁLYOZÁSI ELEMEEK

A. A SZABÁLYOZÁS ALAPELEMEI

	ÖVEZET, ÉPÍTÉSI ÖVEZET HATÁRA
Lf/1	ÖVEZET, ÉPÍTÉSI ÖVEZET JELE
	ORSZÁGOS MELLÉKÚT TERÜLETE (KÖu/1)
	KISZOLGÁLÓ ÚT TERÜLETE (KÖu/2)
	KÖZFORGALOM ELÖL EL NEM ZÁRT MAGÁNÚT
	KÖZKERT TERÜLETE (Zkk/1)
	VÉDELMI ERDŐTERÜLET (Ev/1)
	GAZDASÁGI ERDŐTERÜLET (Eg/1)
	KORLÁTOS MEZŐGAZDASÁGI TERÜLET (Mko/1)
	VÍZFOLYÁSOK, ÁRKOK TERÜLETE (V/1)
	TAVAK, VÍZTÁROZÓK TERÜLETE (V/2)

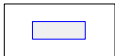
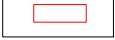
B. A SZABÁLYOZÁS MÁSODLAGOS ELEMEI

1. ÉPÍTÉSI TELEKRE, TELEKRE VONATKOZÓ SZABÁLYOZÁSI ELEMEEK

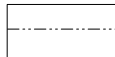
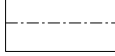
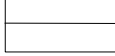
	ÉPÍTÉSI HELY
--	--------------

2. EGYÉB SZABÁLYOZÁSI ELEMEEK

TÁJÉKOZTATÓ SZABÁLYOZÁSI ELEMEEK

	FÖLDHIVATALI ALAPTÉRKÉPEN NEM SZEREPLŐ, BE NEM MÉRT ÉPÜLET
	BONTOTT ÉPÜLET

ALAPTÉRKÉPI ELEMEEK

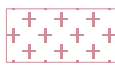
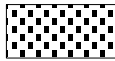
	KÖZIGAZGATÁSI HATÁR
	BELTERÜLETI HATÁR
207	HELYRAJZI SZÁM
	TELEKHATÁR
Petőfi Sándor utca	UTCANÉV
	FÖLDHIVATALI ALAPTÉRKÉPEN SZEREPLŐ ÉPÜLET
-137,5-	SZINTVONAL
Sz4	MŰVELÉSI ÁG ÉS MINŐSÉGI OSZTÁLY

C. VÉDELEM, KORLÁTOZÁS, KÖTELEZETTSÉG

3. ÖRÖKSÉGVÉDELEM

	RÉGÉSZETI LELŐHELY
	HELYI ÉRTÉKVÉDELMI TERÜLET
HV	HELYI VÉDETTSÉGŰ ÉRTÉK

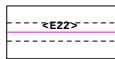
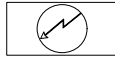
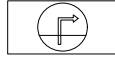
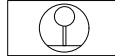
4. TÁJ- ÉS TERMÉSZETVÉDELEM

	ORSZÁGOS ÖKOLÓGIAI HÁLÓZAT: - PUFFERTERÜLET
	TÁJKÉPVÉDELMI TERÜLET
	KATASZTERI ERDŐÁLLOMÁNY

5. KÖRNYEZETVÉDELEM

	VÍZBÁZIS BELSŐ VÉDŐÖVEZET HATÁRA
	VÍZBÁZIS KÜLSŐ VÉDŐÖVEZET HATÁRA
	VÍZBÁZIS HIDROGEOLÓGIAI "A" VÉDŐÖVEZET HATÁRA
	VÍZBÁZIS HIDROGEOLÓGIAI "B" VÉDŐÖVEZET HATÁRA

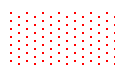
6. KÖZMŰ

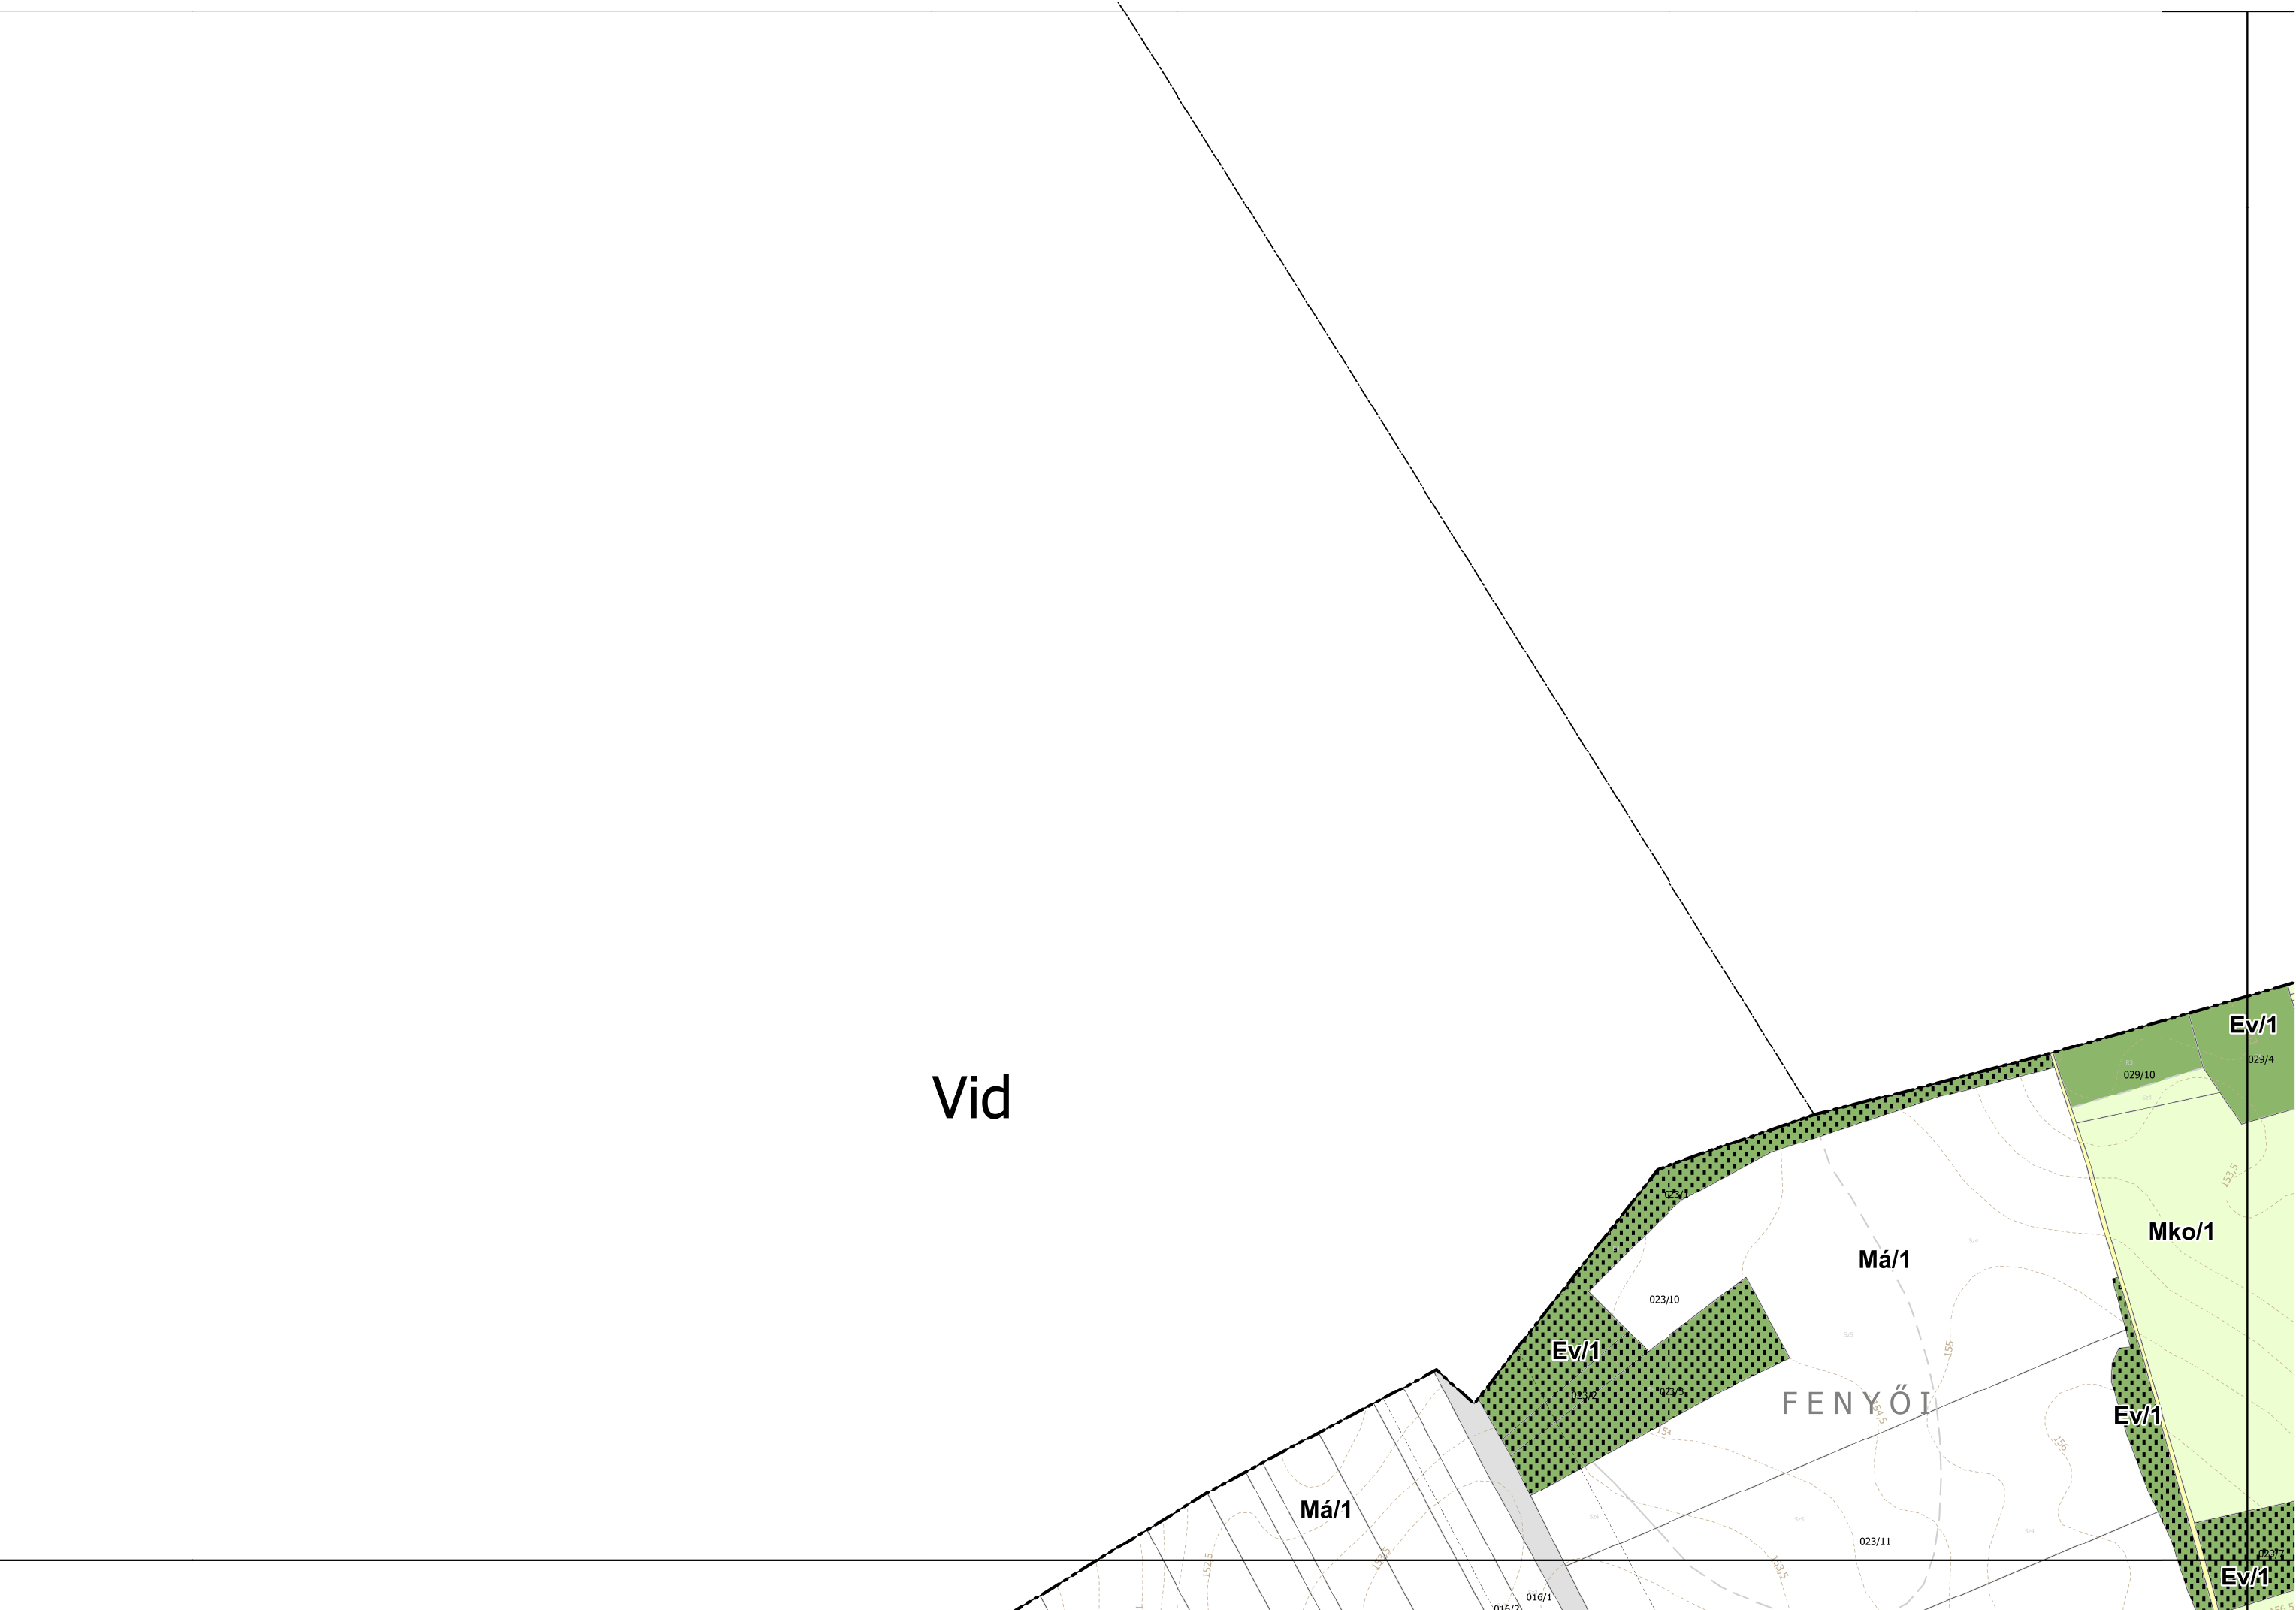
	22 KV-OS VILLAMOSENERGIA LÉGVEZETÉK, KÜLTERÜLETEN AZ OSZLOP TENGELYÉTŐL MÉRT 7-7 M-ES BIZTONSÁGI ÖVEZETTEL
	22/0,4 KV-OS TRANSZFORMÁTOR
	VÍZMŰ KÚT
	VÍZTÁROZÓ

7. EGYÉB KORLÁTOZÓ TÉNYEZŐK

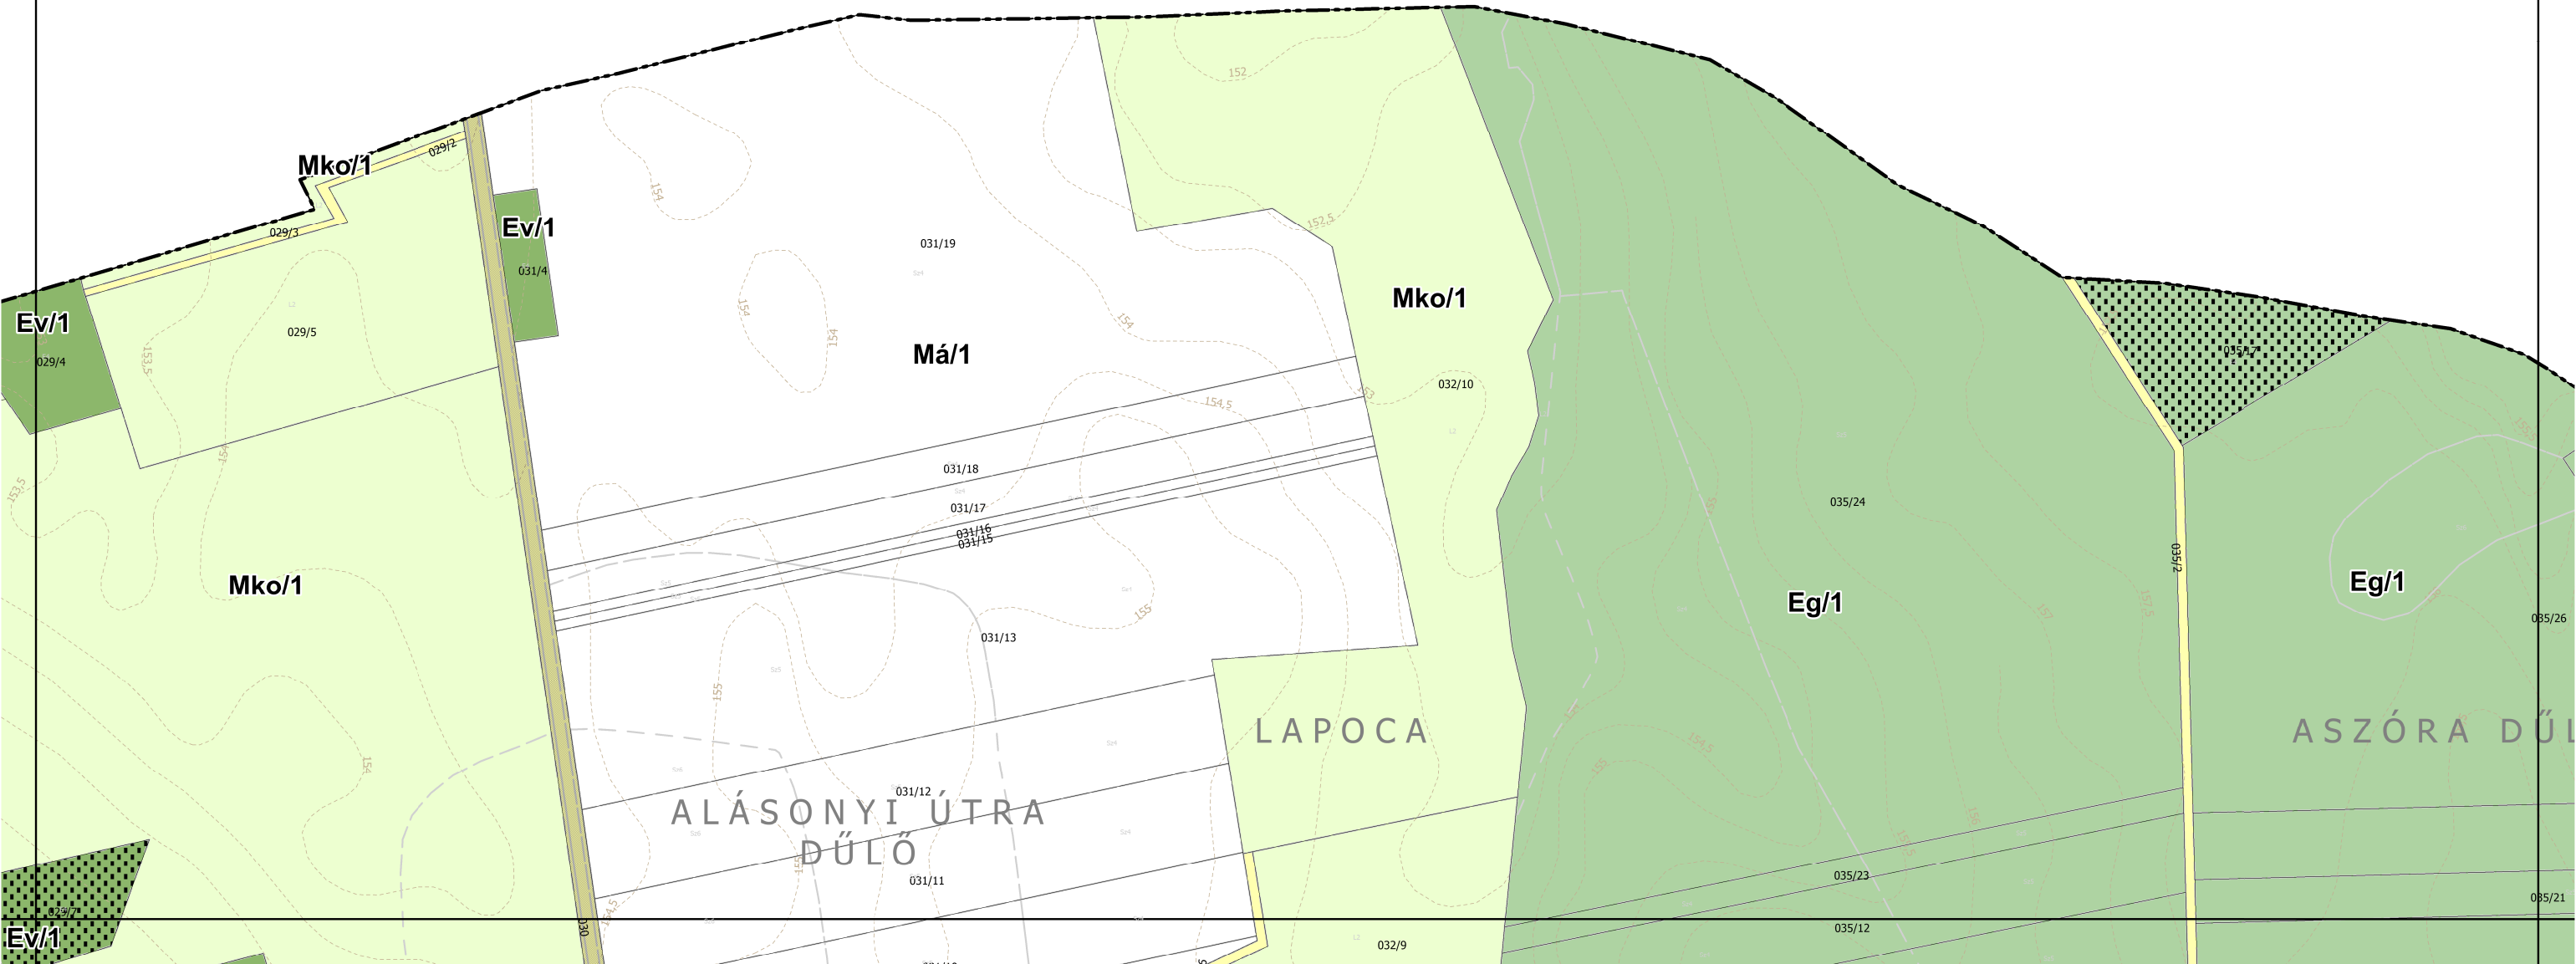
	ÚT VÉDŐTÁVOLSÁG (50 m)
	VÍZFOLYÁS VÉDŐÖVEZETE (50 m)

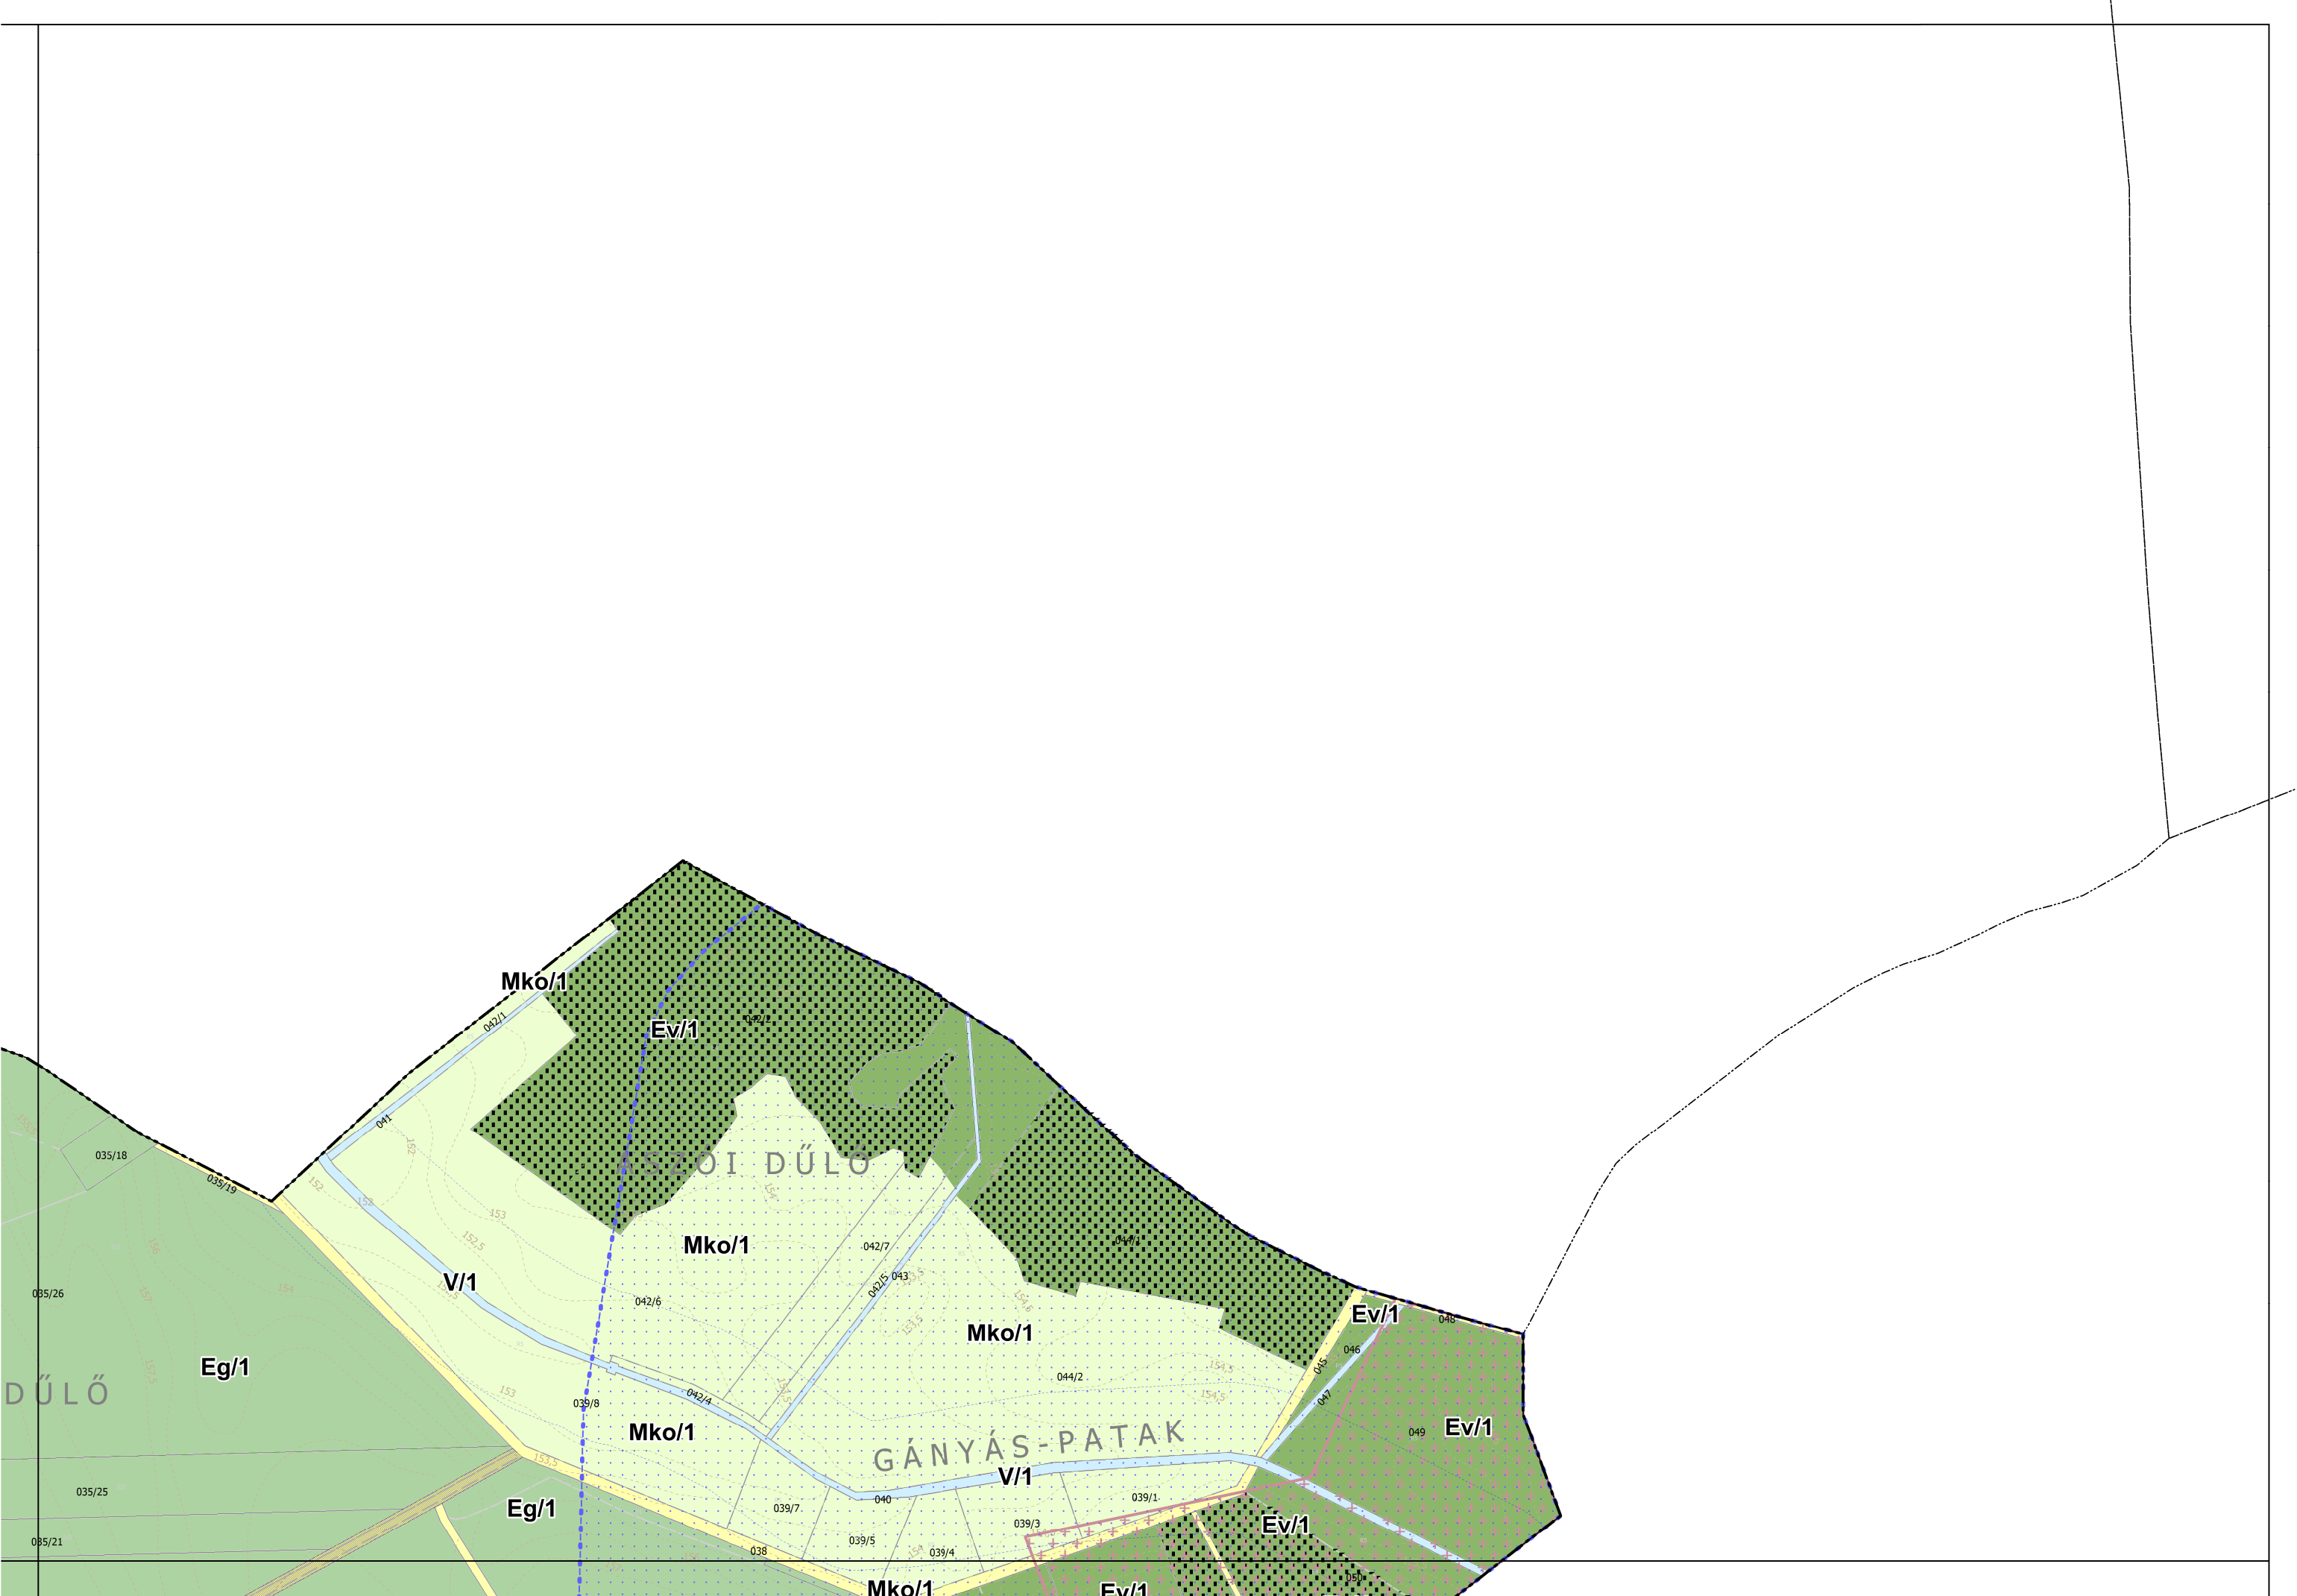
8. EGYES SAJÁTOS JOGINTÉZMÉNYEK

	TELEKCSOPORT ÚJRAOSZTÁSSAL ÉRINTETT TERÜLET HATÁRA
---	--

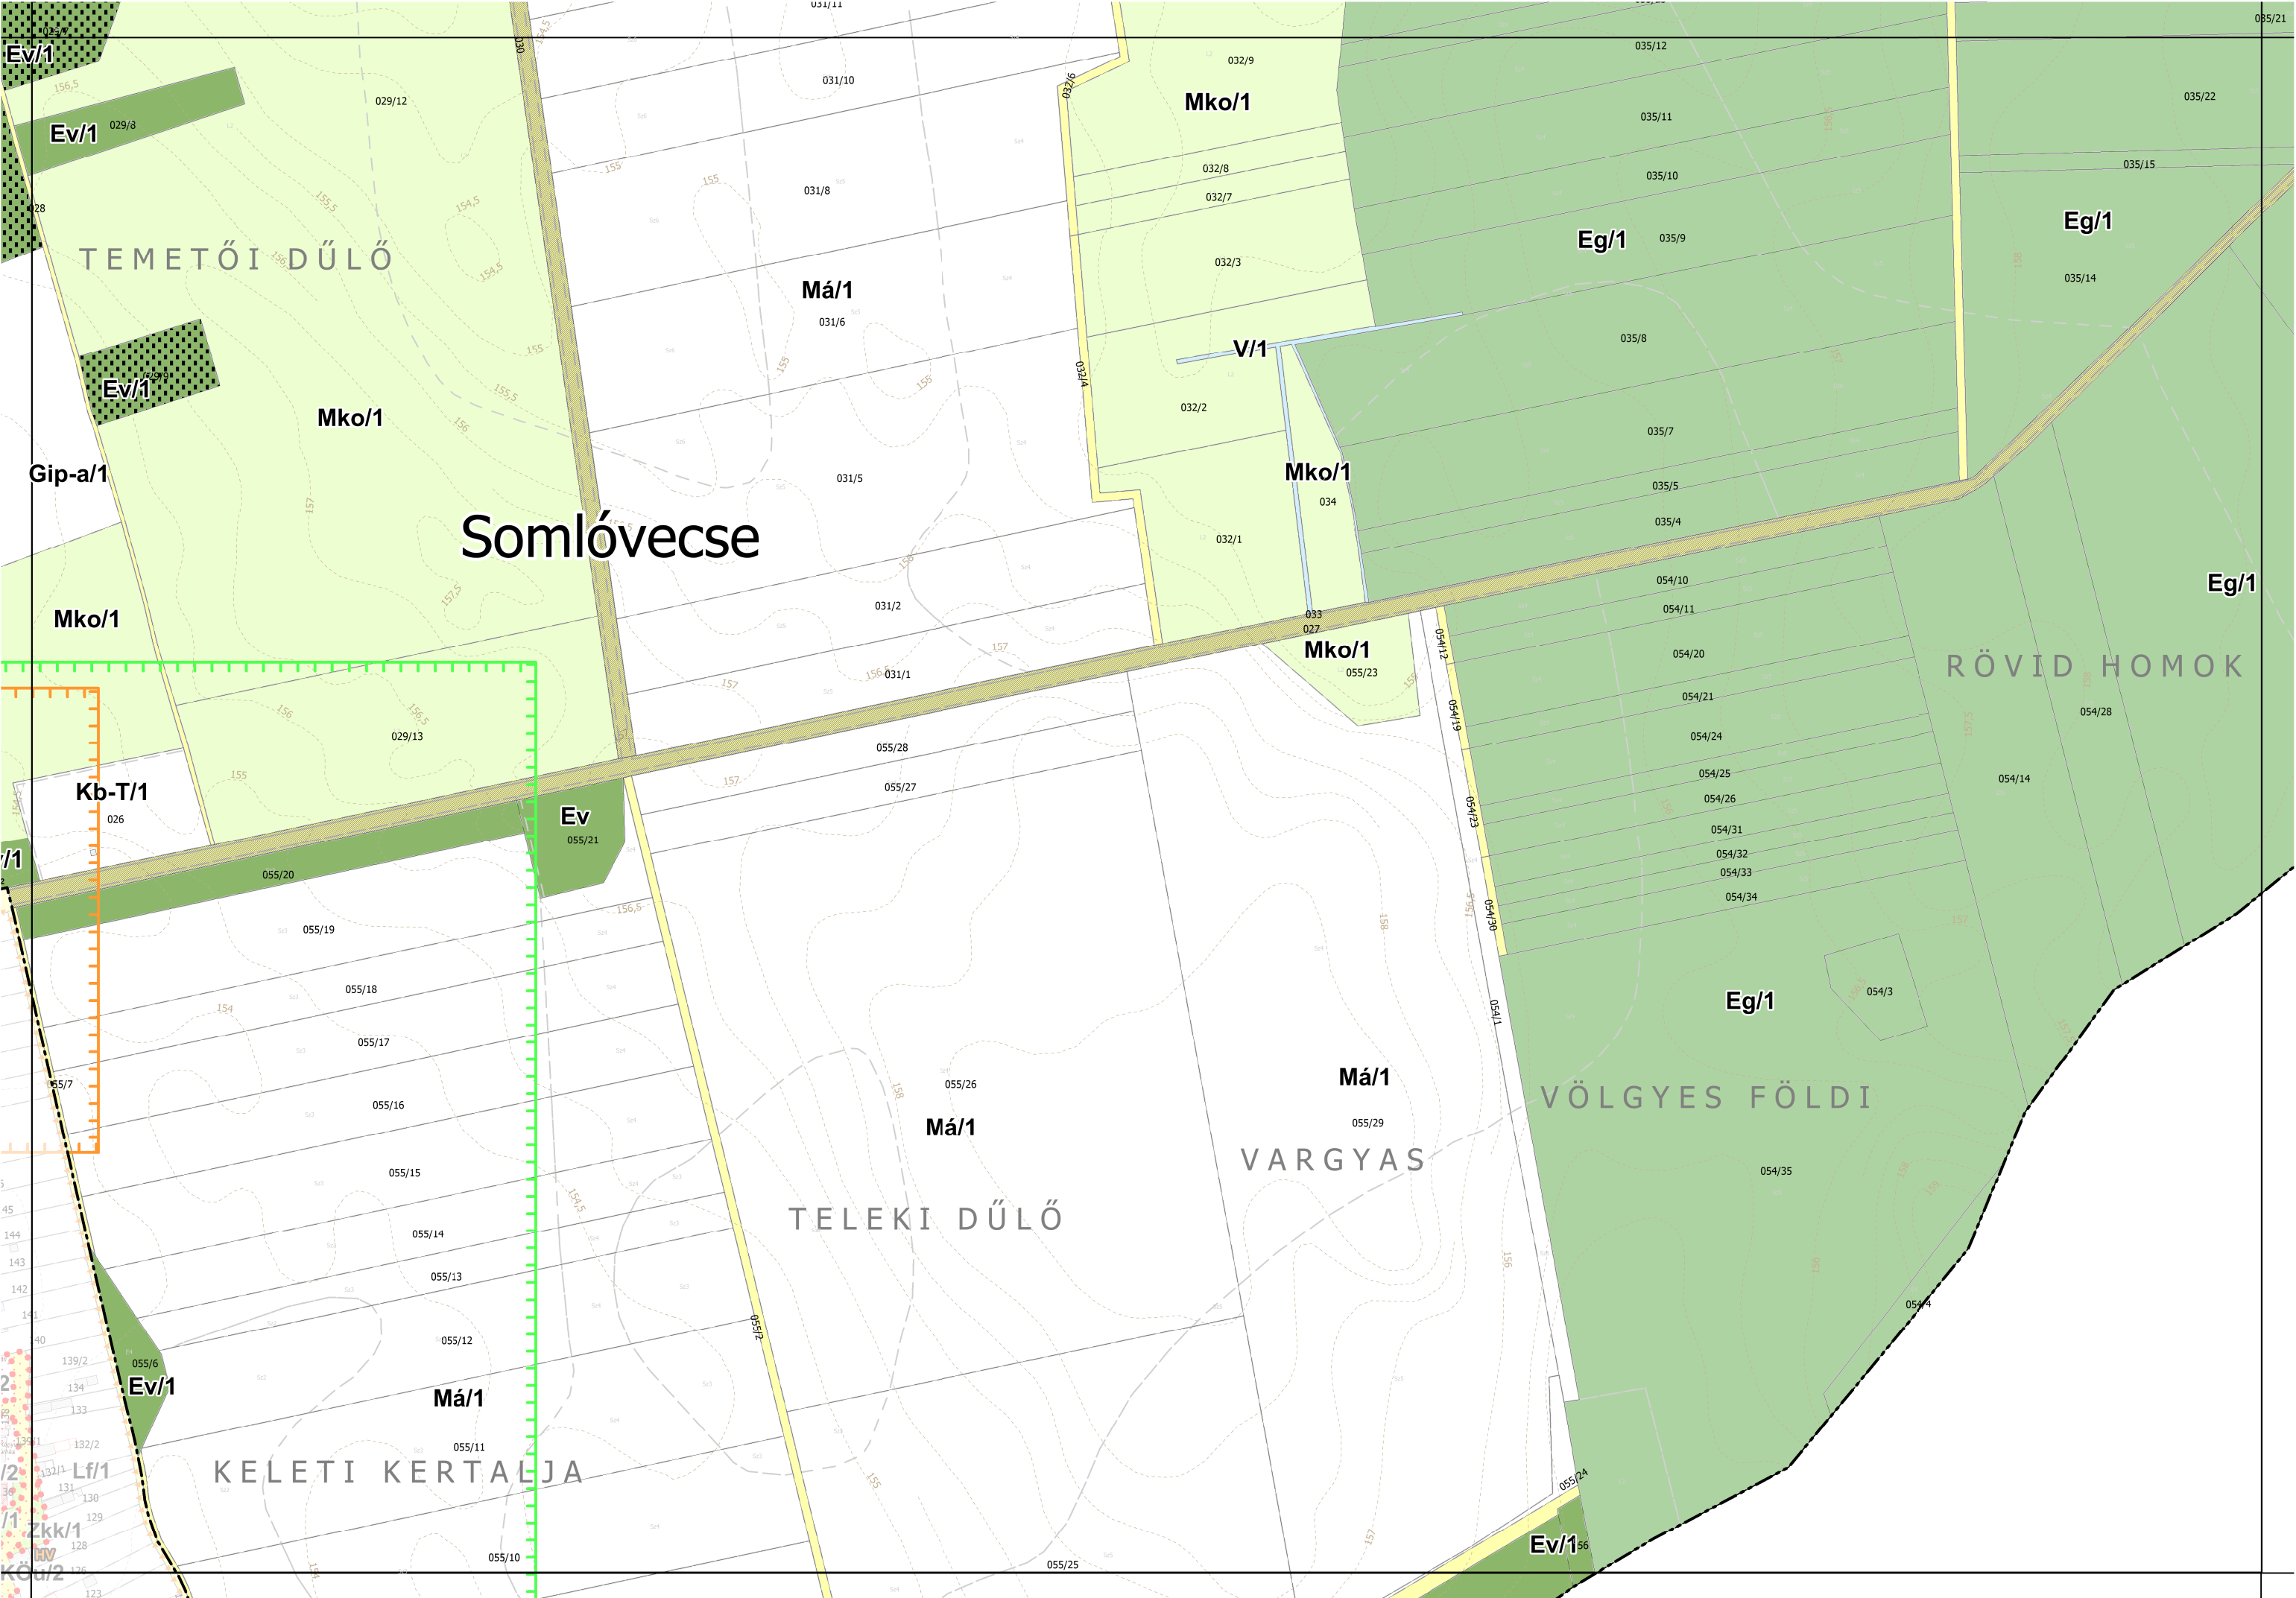


Nagyalásony







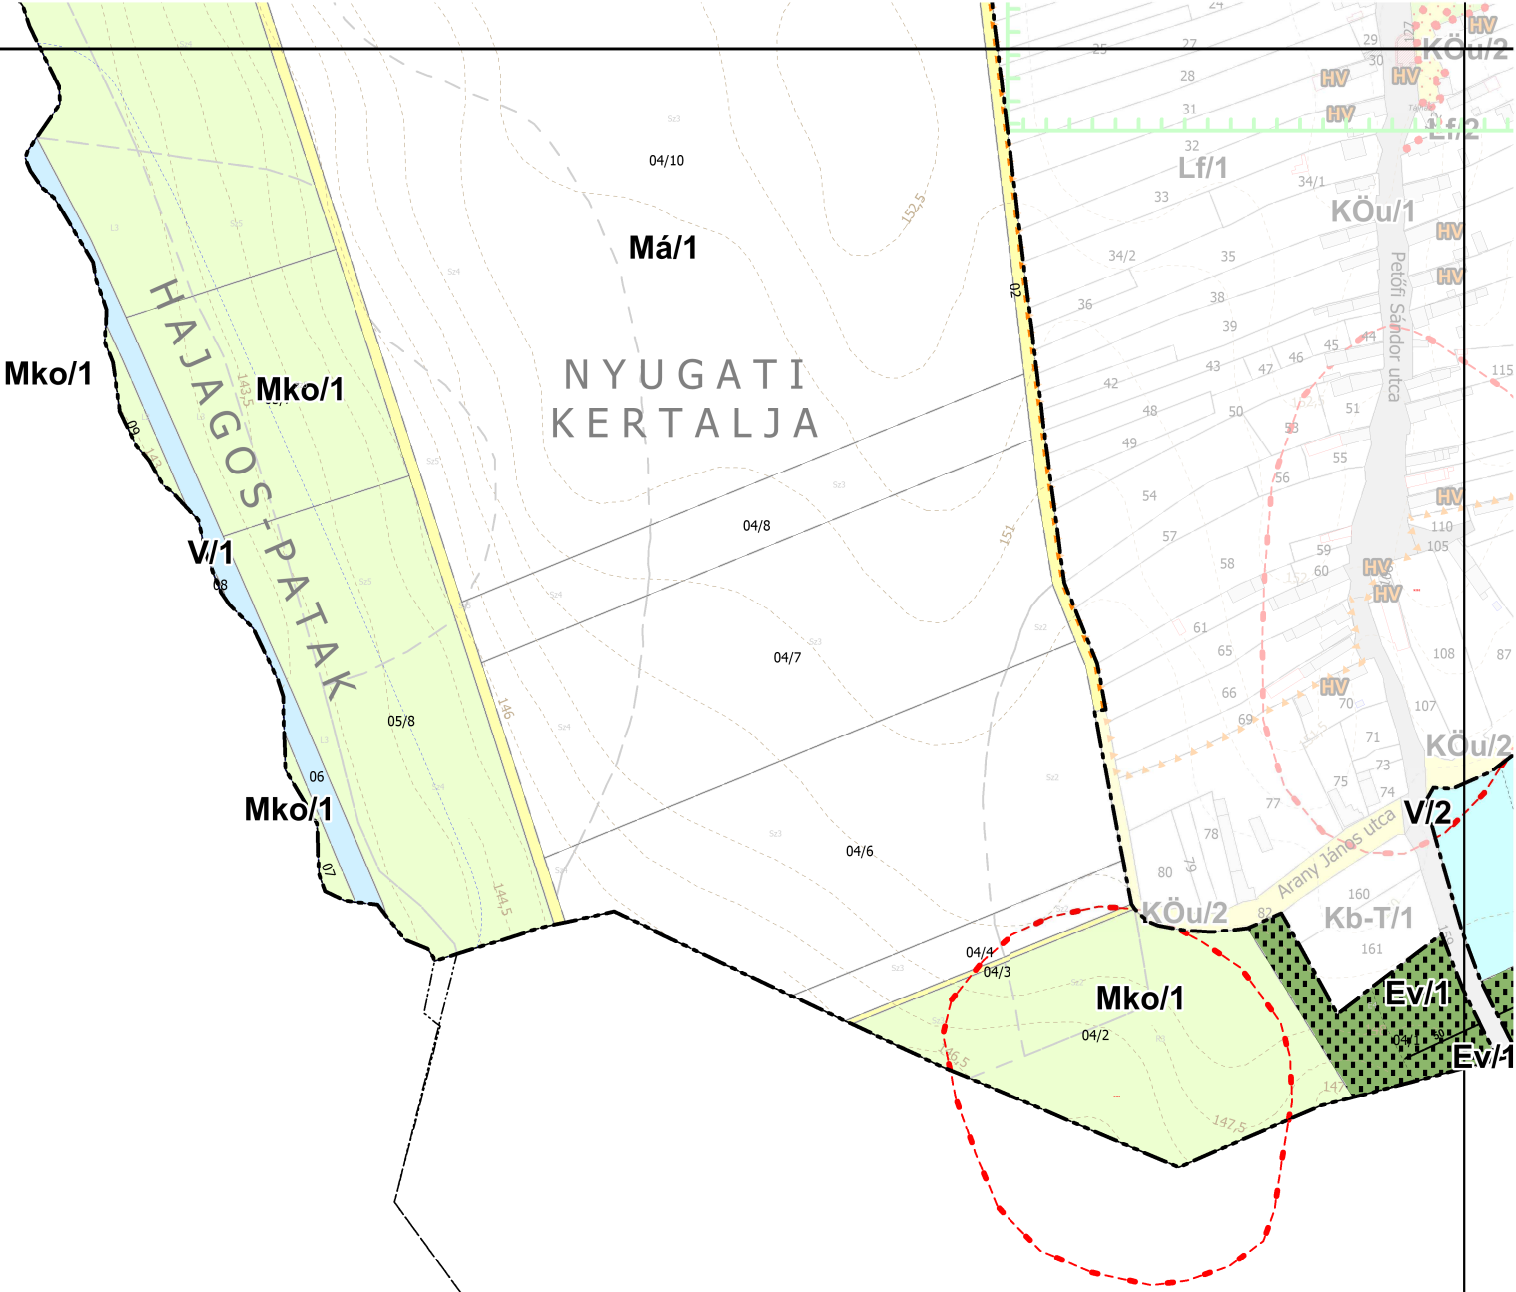




g/1

<

Kisszőlős



az építési övezetek, övezetek beépítési paramétereiről

1. Falusias lakóterületek építési övezetének beépítési jellemzői

	A	B	C	D	E	F
1	Építési övezet jele	Kialakítható legkisebb telekméret (m ²)	Beépítési mód	Megengedett legnagyobb beépítettség (%)	Megengedett legnagyobb épületmagasság (m)	Legkisebb zöldfelület (%)
2	Lf/1	1000	O	30	5,0	60
3	Lf/2	1000	SZ	30	5,5	60

2. Gazdasági területek építési övezeteinek beépítési jellemzői

	A	B	C	D	E	F
1	Építési övezet jele	Kialakítható legkisebb telekméret (m ²)	Beépítési mód	Megengedett legnagyobb beépítettség (%)	Megengedett legnagyobb épületmagasság (m)	Legkisebb zöldfelület (%)
2	Gip-a/1	5000	SZ	30	7,5	40

3. Különleges beépítésre nem szánt övezeteik beépítési jellemzői

	A	B	C	D	E	F
1	Építési övezet jele	Kialakítható és beépíthető legkisebb telekméret (m ²)	Beépítési mód	Megengedett legnagyobb beépítettség (%)	Megengedett legnagyobb épületmagasság (m)	Legkisebb zöldfelület (%)
2	Kb-T/1	-	SZ	10	5,5	40
3	Kb-Tü	-	-	10	3,0	40

4. Zöldterületek övezetei

	A	B	C	D	E	F	G
1	övezet jele	beép. mód	megengedett legnagyobb beépítettség	kialakítható legkisebb telekterület	megengedett legkisebb beépíthető telekterület	megengedett legnagyobb épületmagasság	legkisebb zöldfelület
			(%)	(m ²)	(m ²)	(m)	(%)
2	Zkk/1	SZ	-	2 000	700	-	70

5. Gazdasági erdőre vonatkozó beépítési paraméterek

	A	B	C	D	E	F	G	H
1	övezet jele	beép. mód	megengedett legnagyobb beépítettség	kialakítható legkisebb telekterület	megengedett legkisebb beépíthető telekterület	megengedett legkisebb beépíthető telekszélesség	megengedett legnagyobb épületmagasság	legkisebb zöldfelület
2			(%)	(m ²)	(m ²)		(m)	(%)
3	Eg/1	SZ	0,5	50 000	100 000	100	5,0	-

6. Mezőgazdasági területek övezetei

	A	B	C	D	E	F	G	H
1	övezet jele	beép. mód	megengedett legnagyobb beépítettség	kialakítható legkisebb telekterület	megengedett legkisebb beépíthető telekterület	megengedett legkisebb beépíthető telekszélesség	megengedett legnagyobb épületmagasság	legkisebb zöldfelület
2			(%)	(m ²)	(m ²)	(m)	(m)	(%)
3	Má/1	SZ	1	30 000	100 000	100	6,0*	-
4	Mko/1	SZ	0,5	30 000	60 000	100	4,5	-

*gazdasági épületbe telepített szükséges technológia esetén 9 méter

7. Birtokközpontra vonatkozó beépítési paraméterek

	A	B	C	D	E	F	G	H
1	Birtoktest		Birtokközpont területén					
2	megengedett kialakítható birtoktest legkisebb területe	Birtoktest telkeinek összterülete alapján megengedett legnagyobb beépítettség	beép. mód	megengedett legkisebb beépíthető telekterület	megengedett legkisebb beépíthető telek-szélesség	megengedett legnagyobb beépítettség	megengedett legnagyobb épület-magasság	legkisebb zöldfelület
3	(m ²)	(%)		(m ²)	(m ²)	(%)	(m)	(%)
4	300 000	1		200 000	150	5	7,5*	40

**gazdasági épületbe telepített szükséges technológia esetén 12 méter*

a régészeti lelőhelyek, valamint az országos és helyi védelem alatt álló építmények listájáról

1. Védett régészeti lelőhelyek: Somlóvecse közigazgatási területen a kulturális örökség védelméről szóló 2001. évi LXIV. törvény 7. § 45. pontja, továbbá a 11-17 § szerint meghatározott, miniszteri rendelettel fokozottan védett, történeti és kulturális jelentőségű régészeti lelőhelyek találhatók.

2. Nyilvántartott régészeti lelőhelyek: A régészeti lelőhelyekről a Veszprém Megyei Kormányhivatal Veszprémi Járási Hivatala Hatósági Főosztály Építésügyi és Örökségvédelmi Osztály vezet közhiteles nyilvántartást. A jelen tanulmány a Kormányhivatal által 2019.06.18. dátummal kiadott adatszolgáltatás alapján készült.

Sorszám	Azono-sító	NÉV	HRSZ	Ykor	XKORR	Azonosítás alapja
1	9199	Cikátalji-dűlő	018/3, 018/4, 018/5	520816	207561	nyilvántartás
2	9200	Hajagos-patak jobb partja	018/5	520976	207270	nyilvántartás
3	9201	MRT 3. kötet 53/3. lh.	08/3, 08/1, 08/2, 82, 04/3, 04/2, 04/4, 08/6	521361	206505	nyilvántartás
4	9202	Római katolikus templom	82, 77, 160, 159, 65, 66, 69, 61, 58, 50, 75, 74, 83, 70, 60, 59, 110, 105, 108, 106, 107, 157, 73, 71, 101, 102, 104, 87, 56, 55, 53, 44, 51, 111, 117, 115, 114/1, 113, 112, 061/1	521476	206757	nyilvántartás

Nyilvántartott, ismert és újként azonosított régészeti lelőhelyek összefoglaló táblázata: Somlóvecse Község Önkormányzata Képviselő-testületének a településkép védelméről szóló 6/2018.(VIII.27.) önkormányzati rendelete szerint:

3. Helyi egyedi védelesek

Sorszám	Megnevezés	Cím	Hrsz.
1.	Lakóház	Petőfi Sándor utca 6.	150
2.	Lakóház	Petőfi Sándor utca 11.	6
3.	Lakóház és gazdasági épület	Petőfi Sándor utca 12.	147
4.	Lakóház	Petőfi Sándor utca 21.	11
5.	Lakóház	Petőfi Sándor utca 27.	14
6.	Lakóház	Petőfi Sándor utca 37.	22
7.	Emlékmű	Petőfi Sándor utca	139/1
8.	Lakóház	Petőfi Sándor utca 48.	128
9.	Lakóház	Petőfi Sándor utca 51.	32
10.	Lakóház	Petőfi Sándor utca 53.	33
11.	Lakóház	Petőfi Sándor utca 62.	119
12.	Lakóház	Petőfi Sándor utca 64.	118
13.	Lakóház	Petőfi Sándor utca 76.	111
14.	Feszület	Petőfi Sándor utca	83
15.	Templom	Petőfi Sándor utca 84.	106
16.	Templom	Petőfi Sándor utca	127
17.	Templom	Petőfi Sándor utca	136
18.	Lakóház	Petőfi Sándor utca 89.	70

INDOKOLÁS

Általános indokolás:

Az épített környezet alakításáról és védelméről szóló 1997. évi LXXVIII. törvény 62. § (6) bekezdés 6. pontja felhatalmazza a települési önkormányzatot, hogy rendeletben állapítsa meg a helyi építési szabályzatát.

Somlóvecse Község Önkormányzatának Képviselő-testülete a 19/2018. (VI.21.) határozatában döntött a településfejlesztési koncepció és településrendezési eszközök felülvizsgálatáról, új településrendezési eszközök elkészítéséről, melynek részét képezi a helyi építési szabályzat.

Részletes indokolás:

1. §-hoz

Bevezető rendelkezéseket tartalmazza. A bel- és külterületek, övezeti paraméterek, régészeti lelőhelyek, valamint védelem alatt álló építmények részletezését tartalmazó mellékletekre hivatkozik.

2-4. §-hoz

Általános rendelkezéseket tartalmaz a szabályozás eszközeiről, védelmek, korlátozások figyelembevételével kapcsolatos előírásokat, értelmező rendelkezéseket, fogalom meghatározásokat tartalmaz.

5. §-hoz

Területfelhasználás, a területfelhasználási egységek tagozódását, általános jellemzőket tartalmazza.

6-10. §-hoz

A beépítésre vonatkozó előírásokat tartalmazza, a telekalakítással kapcsolatos előírásokat, általános építési előírásokat, az építési telkek elő-, oldal- és hátsókertjeinek, beépítési módjainak építési előírásait, a terepszint alatti építmények kialakítását, állattartó épületek elhelyezését szabályozza.

11-13. §-hoz

Beépítésre szánt területek részletes övezeti előírásait tartalmazza.

14-26. §-hoz

Beépítésre nem szánt területek részletes övezeti előírásait tartalmazza.

27-35. §-hoz

A közművesítéssel és elektronikus hírközléssel kapcsolatos előírásokat, így a vízellátás szabályait, a szennyvízelvezetés előírásait tartalmazza, a felszíni vízrendezést, csapadékvíz elvezetését szabályozza, a villamos energia ellátásával kapcsolatos részletes szabályokat, a földgázellátással kapcsolatos előírást a vezetékes- és vezeték nélküli elektronikus hírközlés hálózatainak, létesítményeinek előírásait tartalmazza.

36-43. §-hoz

Az építéssel kapcsolatos környezet- és természetvédelmi előírásokat tartalmazza.

44-50. §-hoz

Egyéb előírásokat tartalmaz a közterületekre vonatkozóan, a parkoló kialakítására vonatkozóan, a zöldfelületek előírásait tartalmazza, az országos- és helyi művi értékvédelemmel, műemlékvédelemmel és régészeti lelőhelyekkel kapcsolatos előírásokat szabályozza, részletezi.

51. §-hoz

Hatályba léptető rendelkezést tartalmaz.

52. §-hoz

Hatályon kívül helyező rendelkezést tartalmaz.

HATÁSVIZSGÁLAT

A 2011. január 1-jétől hatályos, a jogalkotásról szóló 2010. évi CXXX. törvény (a továbbiakban: Jat.) 17. §-a szerint:

17. § (1) A jogszabály előkészítője - a jogszabály feltételezett hatásaihoz igazodó részletességű - előzetes hatásvizsgálat elvégzésével felméri a szabályozás várható következményeit. Az előzetes hatásvizsgálat eredményéről... önkormányzati rendelet esetén a helyi önkormányzat képviselő-testületét tájékoztatni kell. [...]

(2) A hatásvizsgálat során vizsgálni kell

- a) a tervezett jogszabály valamennyi jelentősnek ítélt hatását, különösen
 - aa) társadalmi, gazdasági, költségvetési hatásait,
 - ab) környezeti és egészségi következményeit,
 - ac) adminisztratív terheket befolyásoló hatásait, valamint
- b) a jogszabály megalkotásának szükségességét, a jogalkotás elmaradásának várható következményeit, és
- c) a jogszabály alkalmazásához szükséges személyi, szervezeti, tárgyi és pénzügyi feltételeket".

A rendelet tervezetében (a továbbiakban: Tervezet) foglaltak várható hatásai - a Jat. 17. § (2) bekezdésében foglalt elvárások tükrében - az alábbiak szerint összegezhetők:

- a) A tervezett jogszabály valamennyi jelentősnek ítélt hatása
 - aa) A jogszabály társadalmi, gazdasági, költségvetési hatásai
A Tervezetnek társadalmi hatása nincs.
A Tervezet gazdasági és költségvetési hatásokat nem keletkeztet.
 - ab) A jogszabály környezeti és egészségi következményei
A Tervezetben foglaltaknak közvetlen környezeti és egészségi következményei nincsenek.
 - ac) A jogszabály adminisztratív terheket befolyásoló hatásai
A Tervezet adminisztratív terheket nem keletkeztet.
- b) A jogszabály megalkotásának szükségessége, a jogalkotás elmaradásának várható következményei
A rendelet megalkotásának szükségességét központi jogszabályok előírásai indokolják.
- c) A jogszabály alkalmazásához szükséges személyi, szervezeti, tárgyi és pénzügyi feltételek
A Tervezet elfogadása esetén a rendelet alkalmazása a jelenlegihez képest többlet személyi, szervezeti, tárgyi és pénzügyi feltételt nem igényel.