JELMAGYARÁZAT

KÖTELEZŐ ÉRVÉNYŰ SZABÁLYOZÁSI ELEMEK

A. A SZABÁLYOZÁS ALAPELEMEI

- TERVEZETT BELTERÜLETI HATÁR
- ÖVEZET, ÉPÍTÉSI ÖVEZET HATÁRA
- Lf/1 — ÖVEZET, ÉPÍTÉSI ÖVEZET JELE
- ORSZÁGOS MELLÉKÚT TERÜLETE (KÖu/1)
- KISZOLGÁLÓ ÚT TERÜLETE (KÖu/2)
- KÖZFORGALOM ELŐL EL NEM ZÁRT MAGÁNÚT
- KÖZKERT TERÜLETE (Zkk/1)
- VÉDELMI ERDŐTERÜLET (Ev/1)
- KORLÁTOS MEZŐGAZDASÁGI TERÜLET (Mko/1)
- FEJLESZTÉSI SZEMPONTBÓL KORLÁTOS MEZŐGAZDASÁGI TERÜLET (Mko/2)
- VÍZFOLYÁSOK, ÁRKOK TERÜLETE (V/1)

B. A SZABÁLYOZÁS MÁSODLAGOS ELEMEI

1. ÉPÍTÉSI TELEKRE, TELEKRE VONATKOZÓ SZABÁLYOZÁSI ELEMEK

- KÖTELEZŐ MEGSZÜNTETŐ JEL
- ÉPÍTÉSI HELY

2. EGYÉB SZABÁLYOZÁSI ELEMEK

TÁJÉKOZTATÓ ELEMEK

- FÖLDHIVATALI ALAPTÉRKÉPEN NEM SZEREPLŐ, BE NEM MÉRT ÉPÜLET
- BONTOTT ÉPÜLET
- KÖZTERÜLET GÉPJÁRMŰ-KÖZLEKEDÉSRE ALKALMAS RÉSZE

ALAPTÉRKÉPI ELEMEK

- KÖZIGAZGATÁSI HATÁR
- BELTERÜLETI HATÁR
- 207 — HELYRAJZI SZÁM
- TELEKHATÁR
- Rózsa utca — UTCANÉV
- FÖLDHIVATALI ALAPTÉRKÉPEN SZEREPLŐ ÉPÜLET
- 137,5 — SZINTVONAL
- MŰVELÉSI ÁG ÉS MINŐSÉGI OSZTÁLY

C. VÉDELEM, KORLÁTOZÁS, KÖTELEZETTSÉG

3. ÖRÖKSÉGVÉDELEM

- RÉGÉSZETI LELŐHELY

4. TÁJ- ÉS TERMÉSZETVÉDELEM

- NATURA 2000 TERÜLET
- EX LEGE VÉDETT BARLANG
- ORSZÁGOS ÖKOLÓGIAI HÁLÓZAT: - MAGTERÜLET
- ORSZÁGOS ÖKOLÓGIAI HÁLÓZAT: - PUFFERTERÜLET
- TÁJKÉPVÉDELMI TERÜLET
- KATASZTERI ERDŐÁLLOMÁNY

5. KÖZMŰ

- 22 KV-OS VILLAMOSENERGIA LÉGVEZETÉK, KÜLTERÜLETEN AZ OSZLOP TENGELYÉTŐL MÉRT 7-7 M-ES BIZTONSÁGI ÖVEZETTEL
- NAGYKÖZÉP-NYOMÁSÚ FÖLDGÁZVEZETÉK 9-9 M-ES BIZTONSÁGI ÖVEZETTEL
- 22/0,4 KV-OS TRANSZFORMÁTOR
- GÁZNYOMÁSCSÖKKENTŐ
- VÍZTÁROZÓ

6. EGYÉB KORLÁTOZÓ TÉNYEZŐK

- ÚT VÉDŐTÁVOLSÁG (50 m)
- VÍZFOLYÁS VÉDŐÖVEZETE (50 m)
- ORSZÁGOS VÍZMINŐSÉGVÉDELMI TERÜLET HATÁRA
- NYIRÁDI VÍZBÁZIS TERÜLET HATÁRA
- BÁNYATELEK HATÁRA

7. EGYES SAJÁTOS JOGINTÉZMÉNYEK

- TELEKCSOPORT ÚJRAOSZTÁSSAL ÉRINTETT TERÜLET

KÉSZÜLT AZ ÁLLAMI ALAPADATOK FELHASZNÁLÁSÁVAL, A MINISZTÉRIUM 2019. ÉVI ADATSZOLGÁLTATÁSA ALAPJÁN.
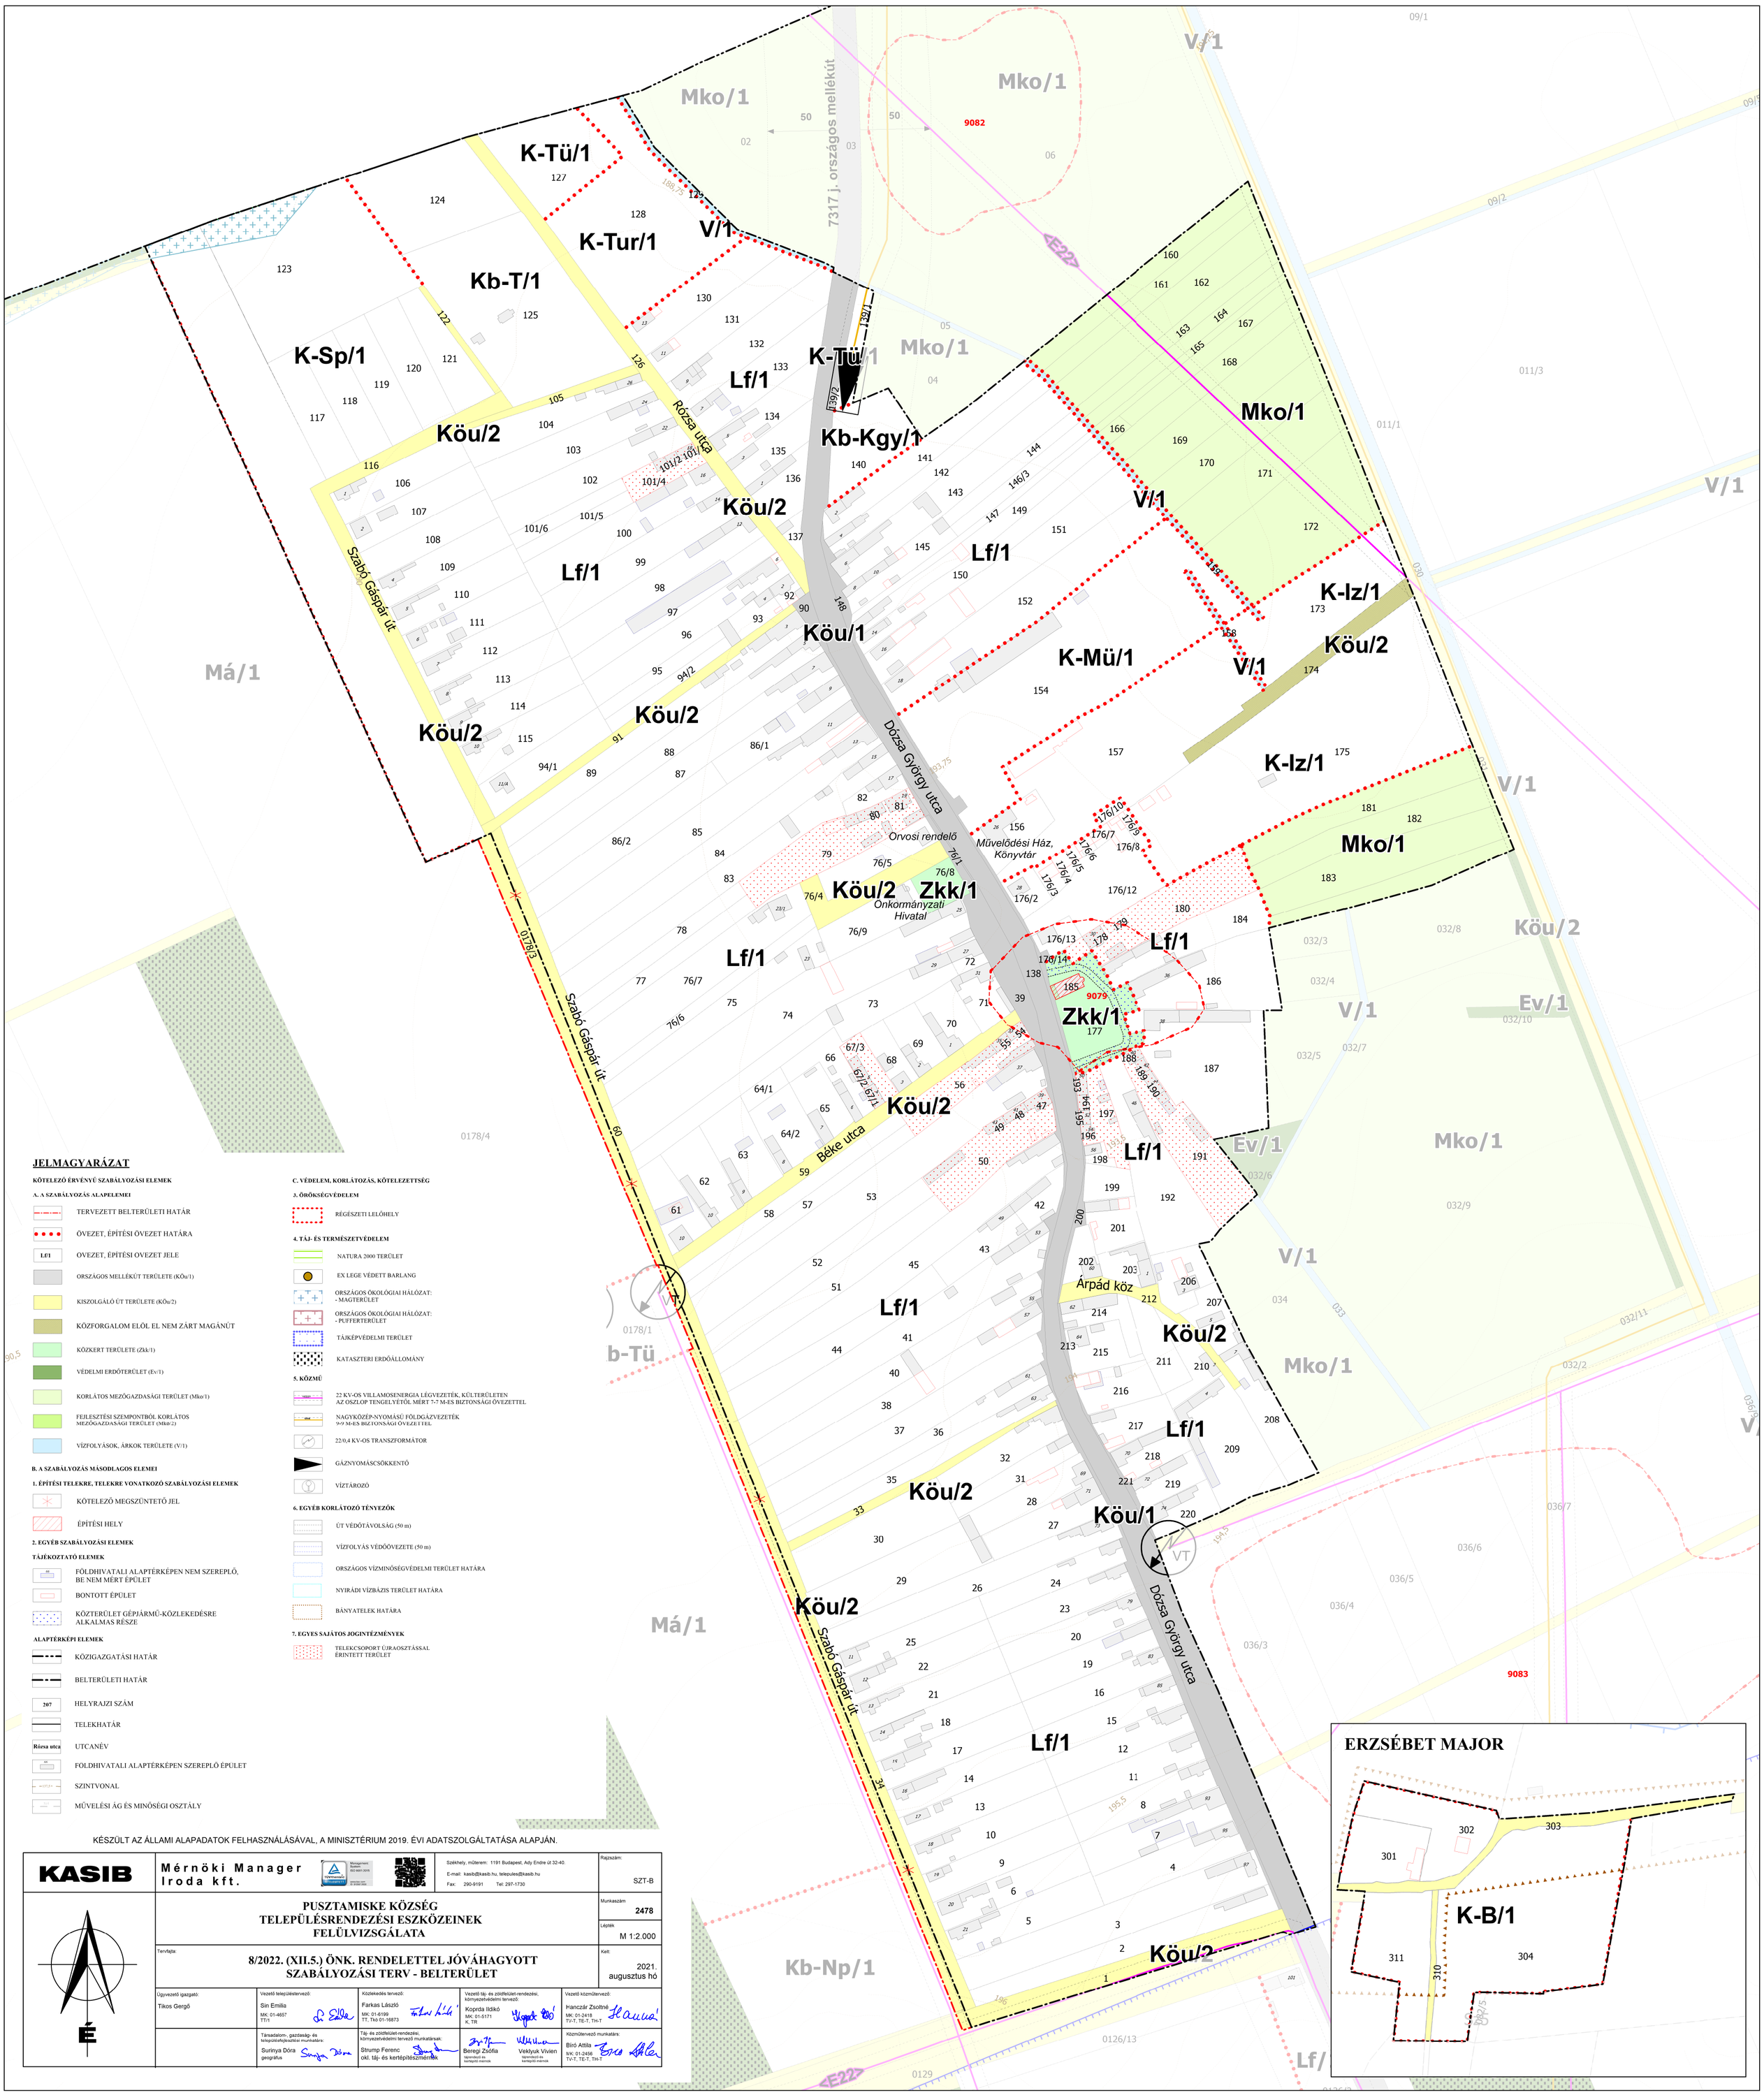
KASIB	Mérnöki Manager Iroda kft.	Székhely, műterem: 1191 Budapest, Ady Endre út 32-40. E-mail: kasib@kasib.hu, telepules@kasib.hu Fax: 290-9191 Tel: 297-1730			Rajzszám: SZT-B
É	PUSZTAMISKE KÖZSÉG TELEPÜLÉSRENDEZÉSI ESZKÖZEINEK FELÜLVIZSGÁLATA				Munkaszám: 2478 / Lépték: M 1:2.000
	Tervfajta: 8/2022. (XII.5.) ÖNK. RENDELETTEL JÓVÁHAGYOTT SZABÁLYOZÁSI TERV - BELTERÜLET				Kelt: 2021. augusztus hó
Ügyvezető igazgató: Tikos Gergő	Vezető településtervező: Sin Emília MK: 01-4657 TT/1	Közlekedés tervező: Farkas László MK: 01-6199 TT, Tko 01-16873	Vezető táj- és zöldfelület-rendezési, környezetvédelmi tervező: Koprda Ildikó MK: 01-5171 K, TR	Vezető közműtervező: Hanczár Zsoltné MK: 01-2418 TV-T, TE-T, TH-T	
	Társadalom-, gazdaság- és településfejlesztési munkatárs: Surinya Dóra geográfus	Táj- és zöldfelület-rendezési, környezetvédelmi tervező munkatársak: Strump Ferenc okl. táj- és kertépítészmérnök	Beregi Zsófia tájrendező és kertépítő mérnök; Veklyuk Vivien tájrendező és kertépítő mérnök	Közműtervező munkatárs: Biró Attila MK: 01-2456 TV-T, TE-T, TH-T