

1
2
3
4

Jelmagyarázat

- Építendő 35 kv-os NA2XS(F)2Y tip. földkábel hálózat (Vulcano)
- Másik munka keretében tervezett 35 kv-os NA2XS(F)2Y tip. földkábel hálózat (Vulcano)
- Meglévő, megmaradó 400 kv-os távvezetési hálózat (MAVIR)
- Meglévő, megmaradó 132 kv-os távvezetési hálózat (E.ON)
- Meglévő, megmaradó 22 kv-os szabadvezeték hálózat (E.ON)
- Meglévő, megmaradó 22 kv-os termelői földkábel hálózat (Pusztasun Kft.)
- Meglévő, megmaradó 0,4 kv-os szabadvezeték hálózat (E.ON)
- Távközlési hálózat és alépítmény nyomvonala (2Connect)
- Távközlési optikai hálózat nyomvonala (MAVIR/Pro-M)
- Gáz hálózat nyomvonala
- Víz hálózat nyomvonala
- Telekhatár
- Védőcső
- É. Építendő
- M. Meglévő, megmaradó
- Észak jel


Megjegyzés:
Feszültség: KÖF: 35 kv, 50 Hz
Érintésvédelem: KÖF: IT rendszer (védőföldelés)
A kivitelezés során a vonatkozó előírásokat és szabványokat (műszaki leírásban részletezve) maradéktalanul be kell tartani!
A nyomvonalal kapcsolatban további információkat a műszaki leírás tartalmaz.
A terven található közművek helye csak tájékoztató jellegű.
A tervezett 35 kv-os a földkábel a nyomvonalra jött helyeken Ø200 mm védőcsőben kell lefektetni!
A kábel biztonsági övezete a 2/2013. (I.22) NGM rendelet 6.§ 2.pontja szerint a 35kV-nál nem nagyobb feszültségű vezeték mindkét oldalán 1-1 m.
A kábel biztonsági övezete (védőcső esetén) a 2/2013. (I.22) NGM rendelet 6.§ 3. pontja szerint a védőszerszekt szélétől mért 0,2-0,2 m-ig terjed.

A terven található közművek helye csak tájékoztató jellegű, ezért 2-2m-es megközelítési távolságot, valamint a közműkeresztesési szakaszokon kizárólag óvatos kézi földmunka végezhető!

Tervező: NRG Services Kft. 9024 Győr, Barátai út 1. Tel.: +36-20/954-1202 E-mail: info@nrgservices.hu	Feladat tervező: Nádasdi Péter EN-VI/08-01498 EN-ME/08-01239	Aláírás:
Megrendelő: TOMLUN Kft. 1023 Budapest, Bécsi út 28. Fsz. 3. a.	Tervező: Makai Gergő EN-VI/08-01498 EN-ME/08-01498	Aláírás:
Beruházó, hál. eng.: Vulcano Solar Kft. 8474 Csabrendek, Millenniumi lakópark 40.	Tervező: Pátyi Róbert EN-VI/08-01493 EN-ME/08-01493	Aláírás:
Munka megnevezése: Nyírád, 0182/11 hrsz-ú területre tervezett "Rókadomb A Napierómu" csatlakoztatásához szükséges 35 kv-os termelői földkábel hálózat tervezése	Rajz méret: 1200x420 Datum: 2026.09.09.	Lépték: M1:2000 Revisio: R00
Rajz megnevezése: Termelői 35 kv-os földkábel hálózat (Nyomvonalrajz)	Tervfajta: Engedélyezési	Rajz szám: NRG-25-106-A-1


	Kapcsolóállomás		Védőcső
	Építendő		Észak jel
M.	Meglévő, megmaradó		

Megjegyzés: Feszültség: KÖF: 35 kV, 50 Hz Érintésvédelem: KÖF: IT rendszer (védőföldelés) A kivételről során a vonatkozó előírások és szabványokat (műszaki leírásban részletezve) maradéktalanul be kell tartani! A nyomtalanul kapcsolatban további információkat a műszaki leírás tartalmaz. A tervet találatok közzétevésével kell tájékoztatni jellegű. A tervvezetés 35 kV-s a földszintű a nyomtalanra jelölt helyeken Ø200 mm kábelcsővel kell lefektetni! A kábel biztonsági övezete a 2/2013. (1.22) NGM rendelet 6.§ 2.pontja szerint a 35kV-nál nem nagyobb feszültségű vezetékek mindkét oldalán 1-1 m. A kábel biztonsági övezete a 2/2013. (1.22) NGM rendelet 6.§ 3. pontja szerint a vezetékszektor széleleitől mért 0,2-0,2 méterig.
--

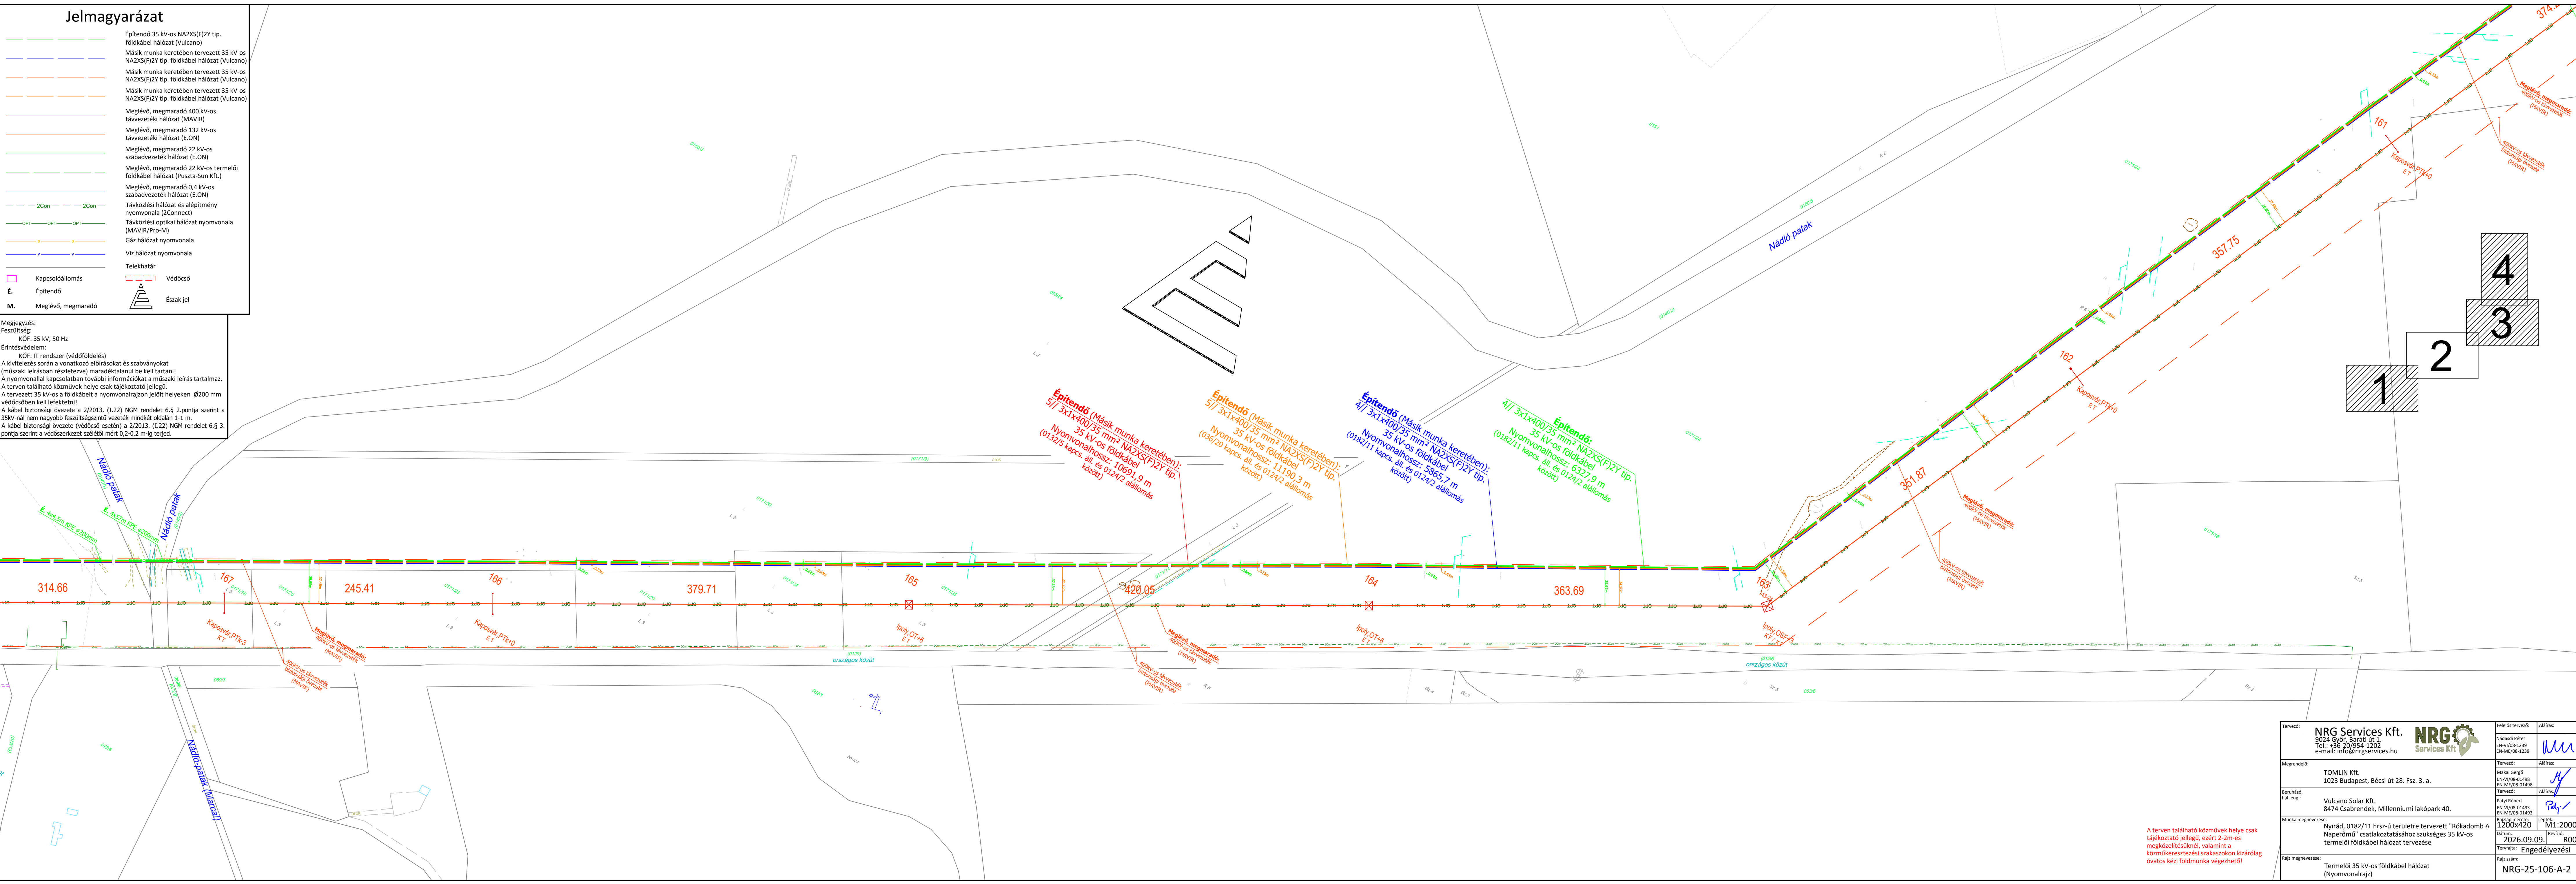

A terven található közművek helye csak tájékoztató jellegű, ezért 2-2m-es megközelítésüknél, valamint a közműkeresztezési szakaszokon kizárólag óvatos kézi földmunka végezhető!

Tervező:	NRG Services Kft. 9024 Győr, Barát u. 1 Tel.: +36-30/954-1307 e-mail: info@nrgservices.hu	 NRG Services Kft.	Féleltes tervező:	Állásrész:
	Nádorai Péter EN/VE/108-1239 EN/ME/108-1239			
Megrendelő:	TOMLIN Kft. 1023 Budapest, Bécsi út 28. Fsz. 3. a.		Tervező:	Állásrész:
			Makai Gergő EN/VE/108-01488 EN/ME/108-01488	
Beruházó, hátr. eng.:	Bulváncz Soma Kft. 8474 Csabrendek, Millenniumi lakópark 40.		Tervező:	Állásrész:
			Pázy Róbert EN/VE/108-01493 EN/ME/108-01493	
Munka megnevezése:	Nyírúd, 0182/11 hrsz-ú területre tervezett "Rókadomb A Naperudmó" csatlakoztatásához szükséges 35 kV-os termelői földkábel hálózat tervezése			
		Dátum: 2020.04.09.	Lépték: M1:2000	
		Tervező: ENGEDÉLYEZÉSI	RÖVIDÍTÉSEK:	
Rajzi megnevezés:	Termelői 35 kV-os földkábel hálózat (Nyomvonalrajz)			
			Rajzi szám:	NRG-25-106-A-2

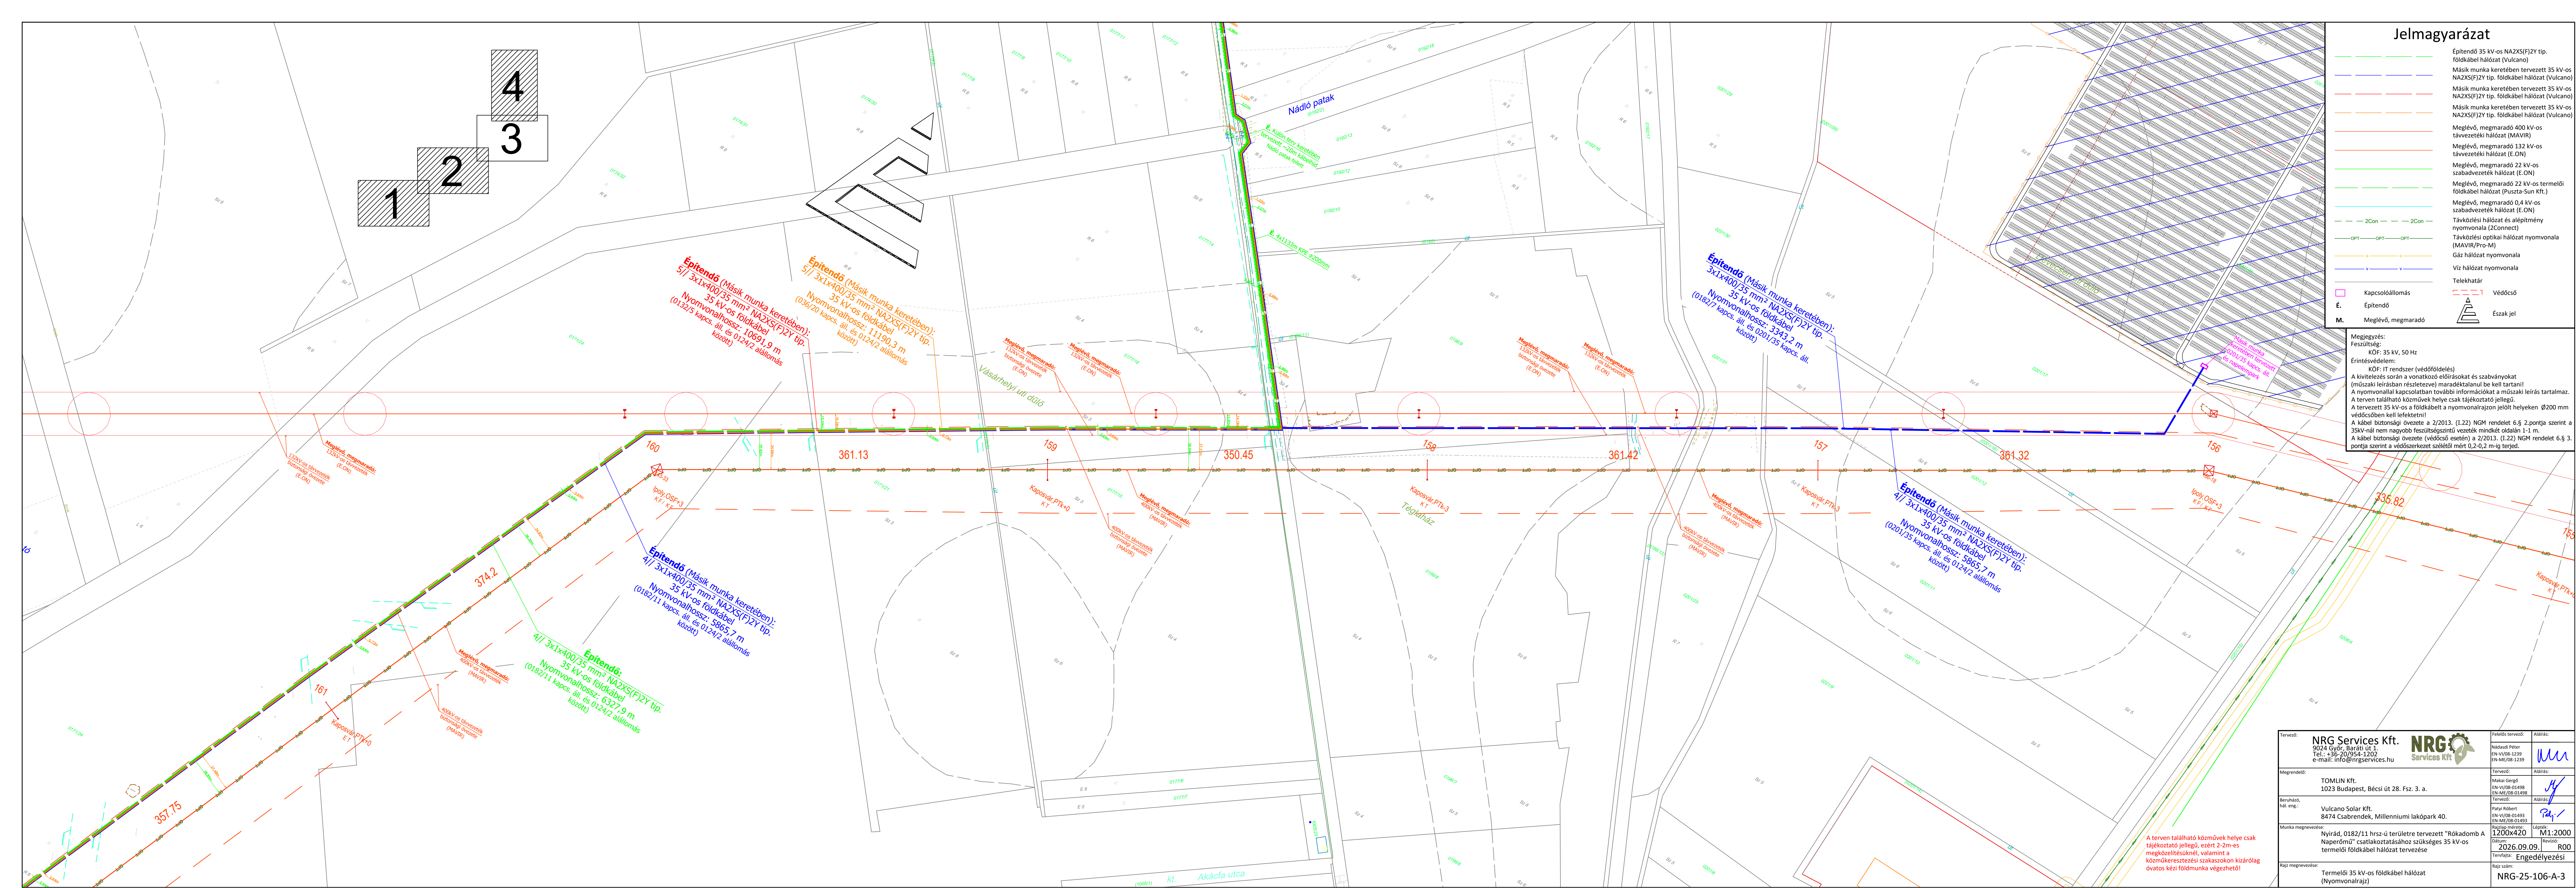

Jelmagyarázat

	Építendő 35 kV-os NAXS(F)2Y tip. földkábel hálózát (Vulcano)
	Másik munka keretében tervezett 35 kV-os NAXS(F)2Y tip. földkábel hálózát (Vulcano)
	Másik munka keretében tervezett 35 kV-os NAXS(F)2Y tip. földkábel hálózát (Vulcano)
	Másik munka keretében tervezett 35 kV-os NAXS(F)2Y tip. földkábel hálózát (Vulcano)
	Meglévő, megmaradó 400 kV-os távfeszítési hálózát (VUBR)
	Meglévő, megmaradó 132 kV-os távfeszítési hálózát (E.ON)
	Meglévő, megmaradó 22 kV-os szabadvezeték hálózát (E.ON)
	Meglévő, megmaradó 22 kV-os termelői földkábel hálózát (Pusztasun Kft.)
	Meglévő, megmaradó 0,4 kV-os szabadvezeték hálózát (E.ON)
	Távközlési hálózát és aléptírnym vonalon (ZConnect)
	Távközlési optikai hálózát vonalon (MAVIR/Pro-M)
	Gáz hálózát vonalon
	Víz hálózát vonalon
	Telekhatár
	Kapcsolóállomás
	Építendő
	Meglévő, megmaradó
	Védvécso
	Észak jel

Megjegyzés:
Feszültség: KÖF: 35 kV, 50 Hz

Érintésvédelem:
KÖF: IT rendszer (védőföldelés)

A kivitelezés során a vonatkozó előírások és szabványok (műszaki leírásban részletezett) maradéktalanul be kell tartani!

A nyomvonalon kapcsolatok további információkat a műszaki leírás tartalmaz.

Terre találtató közművek helye csak tájékoztató jellegű.

A tervezett 35 kV-os földkábel a nyomvonalon azon jelölt helyeken Ø200 mm védőcsőben kell fektetni!


A kábel biztonsági övezete a 2/2013. (I/2012) NM rendelet 6.8.2 pontja szerint a 35kV-nál nem nagyobb feszültségű vezetékek mindkét oldalán 1-1 m.

A kábel biztonsági övezete (védőcső esetén) a 2/2013. (I/2012) NM rendelet 6.8.3. pontja szerint a védőeszköz szélétől mérve 0,2-0,2 m-ig terjed.

[illegible]

Építendő (Másik munka keretében):
4// 3x1x400/35 mm² NA2XS(F)2Y tip
35 kV-os földkábel
Nyomvonalhossz: 5865,7 m
(0182/11 kapcs. áll. és 0124/2 alállomás)

A terven található közművek helye csak tájékoztató jellegű, ezért 2-2m-es megközelítésüknél, valamint a közműkeresztezési szakaszokon kizárólag óvatos kézi földmunka végezhető!

 Tervező:	NRG Services Kft. 9024 Győr, Barát ut 1. Tel.: +36-20/854-1202 e-mail: info@nrgservices.hu		Feldolgozó tervező:	Aláírás: 
Megrendelő:	TOMLIN Kft. 1023 Budapest, Bécsi út 28. Fsz. 3. a.		Tervező:	Aláírás: 
Beruházó, hál. eng.:	Bulvárcsatorna Kft. 7450 Csabrendek, Millenniumi lakópark 40.		Tervező:	Aláírás: 
Munka megnevezése:	Víznyír, 1200 m11 hrsz-ú területre tervezett "Rökadamba Napiermő" csatlakoztatásához szükséges 35 kV-os termelői földkábel hálózati tervezése	Pátyi Róbert EN-VJ08-01493 EN-MJ-08-01493	Rajz készítő: 2020.12.20	Legyen: M1:2000
Rajz megnevezése:	Termelői 35 kV-os földkábel hálózati (Nyomvonalrajz)	Dátum: 2026.09.09.	Dátum: 2026.09.09.	RÖK Engedélyezési
Rajz szám:	Rajz szám: NRG-25-106-A-4			